



# Algemene voorwaarden

Geldig vanaf 1 april 2023 en dit tot nader order

## WOORD VOORAF

De organisatie van de activiteiten (recreatie, binnenspeeltuin, zwemmen e.a.) op De Nekker en alle hieraan verbonden diensten, leveringen en rechten voortvloeiend uit deze organisatie, ligt in handen van het Provinciaal Sport- en Recreatiecentrum De Nekker vzw, vertegenwoordigd door Dhr. Danny De Wit in hoedanigheid van directeur met als correspondentieadres Nekkerspoel-Borch 19 te 2800 Mechelen, België. Het Provinciaal Sport- en Recreatiecentrum De Nekker treedt tevens op als dienstverlener, inzake ticketverkoop.

## INHOUDSOPGAVE

|                                                               |          |
|---------------------------------------------------------------|----------|
| <b>ALGEMENE VOORWAARDEN</b>                                   | <b>2</b> |
| ARTIKEL 01 – AANBOD VAN TICKETS                               | 2        |
| ARTIKEL 02 – BESTELLING                                       | 2        |
| ARTIKEL 03 – BETALING                                         | 2        |
| ARTIKEL 04 – VERZENDING                                       | 2        |
| ARTIKEL 05 – TOEPASBAAR RECHT/BETWISTINGEN                    | 3        |
| ARTIKEL 06 – OP EN ROND HET DOMEIN DE NEKKER                  | 3        |
| ARTIKEL 07 – PRIVACY                                          | 4        |
| <b>SPECIFIEKE VOORWAARDEN DE NEKKERPOOL (ZWEMBAD)</b>         | <b>5</b> |
| ARTIKEL 08 – VOORWAARDEN VOOR TOEGANG TOT HET ZWEMBAD         | 5        |
| ARTIKEL 09 – TICKETPRIJZEN NEKKERPOOL                         | 6        |
| ARTIKEL 10 – VERPLAATSING NEKKERPOOL                          | 6        |
| ARTIKEL 11 – ANNULATIE, DOORGEVEN EN TERUGBETALING NEKKERPOOL | 7        |
| ARTIKEL 12 – GROEPEN DE NEKKERPOOL                            | 8        |
| <b>SPECIFIEKE VOORWAARDEN RECREATIE (TOEGANG DOMEIN)</b>      | <b>9</b> |
| ARTIKEL 13 – VOORWAARDEN VOOR TOEGANG TOT HET DOMEIN          | 9        |
| ARTIKEL 14 – TICKETPRIJZEN RECREATIE                          | 9        |
| ARTIKEL 15 – VERPLAATSING RECREATIE                           | 10       |
| ARTIKEL 16 – ANNULATIE, DOORGEVEN EN TERUGBETALING RECREATIE  | 11       |
| ARTIKEL 17 – GROEPEN RECREATIE                                | 12       |



## ALGEMENE VOORWAARDEN

### ARTIKEL 01 – AANBOD VAN TICKETS

1.1 Het aanbod tot het kopen van tickets is van kracht in die mate totdat het maximumaantal zwemmers (per tijdvak) of bezoekers is bereikt. Tickets worden online verkocht, zowel voor volwassenen als voor kinderen. Het aankopen van tickets aan de kassa is mogelijk mits er voldoende beschikbare plaatsen zijn en met een administratieve toeslag per ticket. Een ticket voor De Nekkerpool kan aangekocht worden tot het einduur van de zwemblok. Een ticket voor de recreatie kan aangekocht worden tot het einduur van de betalende toegang.

1.2 Groepen (vanaf 15 personen) volgen de bijkomende afspraken vermeld in de artikelen met bijkomende groepsafspraken.

### ARTIKEL 02 – BESTELLING

2.1 De persoon, school, instelling of firma die de bestelling doet, wordt beschouwd als opdrachtgever en zal gehouden zijn tot betaling van de bestelling. Het betalingsbewijs en de tickets worden gemaild naar het e-mailadres dat wordt opgegeven bij de bestelling.

### ARTIKEL 03 – BETALING

3.1 De persoon (natuurlijke persoon of rechtspersoon) uit artikel 2 is gehouden tot betaling van de bestelling.

3.2 Alle BTW en taksen zijn ten laste van de koper.

### ARTIKEL 04 – VERZENDING

4.1 Het Provinciaal Sport- en Recreatiecentrum De Nekker kan onder geen enkel beding verantwoordelijk gesteld worden voor het niet ontvangen van de tickets. De tickets worden verzonden via mail naar het mailadres dat genoteerd is door de klant.

4.2 Enkel een geldig ticket (herkenbaar aan de QR-code) wordt erkend als toegangsbewijs. Indien dit ticket uitblijft, dient er onmiddellijk contact opgenomen te worden met De Nekker via het mailadres [reservatie@denekker.be](mailto:reservatie@denekker.be). Indien uit controle blijkt dat de betaling correct is uitgevoerd en er nog voldoende beschikbare plaatsen zijn, zal er een oplossing worden aangereikt.



## ARTIKEL 05 – TOEPASBAAR RECHT/BETWISTINGEN

5.1 Bij geschillen zijn slechts de rechtbanken van het arrondissement Mechelen bevoegd. De Belgische wetgeving is van toepassing.

5.2 De koper bevestigt 18 jaar of ouder te zijn en erkent deze algemene voorwaarden gelezen te hebben en te aanvaarden door de betaling van de reservatie. Minderjarigen vanaf 12 jaar mogen een ticket aankopen indien ze hiervoor de uitdrukkelijke toelating hebben van een ouder of voogd.

5.3 De koper aanvaardt door aankoop van een ticket het huishoudelijk reglement dat van toepassing is op het domein.

## ARTIKEL 06 – OP EN ROND HET DOMEIN DE NEKKER

6.1 Door de aankoop van een ticket bevestigt de koper uitdrukkelijk dat hij en de personen voor wie hij instaat aan het huishoudelijk reglement zijn gebonden. Iedere inbreuk hierop zal worden gesanctioneerd. De Nekker heeft het recht om eenieder de toegang tot het domein te ontfeggen indien hiertoe voldoende grond bestaat. Indien de tickethouder en/of de personen voor wie hij instaat een inbreuk op het reglement begaan, is hij hiervoor verantwoordelijk. De koper zal De Nekker vrijwaren van alle mogelijke nadelige gevolgen van dergelijke inbreuk, met inbegrip van vorderingen van derden.

6.2 Betreding van de plaats van het domein impliceert instemming met alle preventieve en controlerende maatregelen die De Nekker of de veiligheidsploeg neemt, met inbegrip van het inlezen van de identiteitskaart en de mogelijke aftasting en onderzoek van tassen. Niet naleving van deze maatregelen leidt tot weigering of intrekking van het toegangsrecht, zonder schadeloosstelling of terugbetaling van de ticketprijs.

6.3 Het is verboden om op het domein enige promotionele of commerciële activiteit te ontplooien zonder voorafgaande schriftelijke toelating van De Nekker.



## ARTIKEL 07 – PRIVACY

7.1 Provinciaal Sport- en Recreatiecentrum De Nekker vzw handelt conform de Belgische wetgeving over de bescherming van de persoonlijke levenssfeer (KB van 8 december 1992). De door u verstrekte gegevens, verzameld naar aanleiding van een reservatie voor onze recreatie, zijn bestemd voor Provinciaal Sport- en Recreatiecentrum De Nekker vzw met zetel te 2800 Mechelen, Nekkerspoel-Borcht 19. Elke persoon die zijn identiteit kan aantonen heeft recht op inzage en rechtzetting van zijn persoonlijke gegevens.

7.2 De persoonsgegevens van de deelnemers, bekomen via de aankoop van ticket(s), worden geregistreerd in de bestanden van Provinciaal Sport- en Recreatiecentrum De Nekker vzw, met zetel te 2800 Mechelen, Nekkerspoel-Borcht 19. Deze gegevens zullen dienen om toegang te geven tot het domein.

7.3 Er worden conform de privacywetgeving sfeerfoto's gemaakt op het domein.

7.4 Tijdens de periode van betalende toegang voor het domein wordt de identiteitskaart ingelezen van alle personen (vanaf 12 jaar) die het domein wensen te betreden. Deze identiteitscontrole wordt uitgevoerd om na te gaan of de betrokken persoon een locatieverbod heeft voor het domein. De medewerkers aan de toegang krijgen een rood scherm te zien indien er een actief locatieverbod is waarna de toegang wordt ontzegd. Een groen scherm geeft aan dat er geen actief locatieverbod is waarna de persoon mits voorlegging van geldige tickets toegang krijgt tot het domein.

Bij het inlezen van de identiteitskaart worden volgende gegevens bewaard voor een termijn van 5 weekdays: foto, rijksregisternummer, datum en tijdstip aankomst, familienaam en voornaam, geboortedatum en geslacht. Na deze periode worden deze gegevens automatisch verwijderd.

Toegang tot deze gegevens is strikt gelimiteerd en staan enkel op de server (niet op de apparaten gebruikt aan de toegang bij het inlezen).

7.5 Meer informatie over het privacybeleid van Provinciaal Sport- en Recreatiecentrum De Nekker vzw is terug te vinden op de website [www.denekker.be](http://www.denekker.be) > [privacybeleid](#).



## SPECIFIEKE VOORWAARDEN DE NEKKERPOOL (ZWEMBAD)

### ARTIKEL 08 – VOORWAARDEN VOOR TOEGANG TOT HET ZWEMBAD

8.1 Het is verplicht om vanaf 12 jaar de identiteitskaart te laten inlezen aan de ingang van het domein tijdens de periode dat er betalende toegang is voor het domein. Indien je geen geldig identiteitsbewijs kan voorleggen of dit weigert te laten inlezen, wordt de toegang ontzegd. Kleurt het scherm na inlezen rood, wordt de toegang eveneens ontzegd. Wanneer het scherm na inlezen groen kleurt wordt de toegang verleend. Het inlezen van de identiteitskaart gebeurt conform ons privacybeleid.

8.2 Enkel een ticket voor De Nekkerpool geeft toegang tot het zwembad. Indien je bijkomend toegang wenst tot het domein kan dit kosteloos na jouw gereserveerde zwemblok. Indien je toegang wenst tot het domein alvorens het tijdstip van jouw zwemreservatie dien je tijdens het betalende seizoen een ticket aan te kopen voor de recreatie.

8.3 Meer informatie over de vrije en vaste zwemblokken vind je op onze website <https://www.denekker.be/Online-reservatiesysteem/Tickets-De-Nekkerpool/zwemblok-De-Nekkerpool.html>

8.4 Validatie van je ticket aan de kassa of de kiosk is steeds mogelijk.

8.5 Provinciaal Sport- en Recreatiecentrum De Nekker is niet verantwoordelijk voor de lengte van de wachtrij noch voor bezoeken die korter zijn dan de maximale reservatietijd noch voor personen die zich voor of na deze openingsuren aanbieden.

8.6 Indien er geen zwemkledij - conform het huishoudelijk reglement – gedragen wordt, wordt de toegang tot het zwembad geweigerd. Dit geeft geen recht op terugbetaling. (Voor meer informatie, bekijk ons huishoudelijk reglement op [www.denekker.be](http://www.denekker.be)).

8.7 Kinderen jonger dan 12 jaar worden steeds begeleid door een volwassen persoon.



## ARTIKEL 09 – TICKETPRIJZEN NEKKERPOOL

9.1 Ticketprijzen (zwembad) zijn steeds terug te vinden in de tarievenlijst op onze website: <https://www.denekker.be/praktisch.html>

9.2 De ticketprijzen zijn onderhevig aan de index.

9.3 De Nekker hanteert enkele kortingstarieven voor het zwembad. Deze staan opgesomd in de tarievenlijst op onze website. Indien je gebruik wenst te maken van dit kortingstarief, vraag je hiervoor een speciale kortingscode aan. Tijdens de eerste reservaties wordt er gecontroleerd of je recht hebt op deze kortingscode waarna deze geactiveerd wordt. Indien je geen bewijs kan voorleggen dat je recht hebt op het speciale kortingstarief gekozen bij de reservatie, dient er een standaardticket aangekocht te worden.

9.4 De ticketprijzen zijn enkel en alleen geldig indien aan onze volledige registratie en inschrijvingsmodaliteiten voldaan is.

## ARTIKEL 10 – VERPLAATSING NEKKERPOOL

10.1 Het is mogelijk om jouw aangekocht ticket te verplaatsen naar een ander beschikbaar moment. Dit kan op 2 manieren:

### Optie 1: zelf je ticket verplaatsen

Via het online ticketsysteem of via de kiosk aan het onthaal is het mogelijk om zelf je ticket te verplaatsen. Je kan tot tweemaal toe je ticket verplaatsen. Dit kan enkel als er aan volgende voorwaarden is voldaan:

- Het ticket is nog geen twee keer verplaatst.
- Je wenst te verplaatsen naar een ander beschikbaar zwemblok met nog voldoende beschikbare plaatsen.
- Je vraagt de verplaatsing aan voor het einde van de gereserveerde zwemblok van het ticket dat je wenst te verplaatsen.
- Het ticket werd nog niet gevalideerd aan de gates.

### Optie 2: aanvraag insturen naar [reservatie@denekker.be](mailto:reservatie@denekker.be)

Indien je zelf niet in de mogelijkheid bent om een verplaatsing uit te voeren of indien je door het voorleggen van de nodige bewijsstukken een uitzondering op bovenstaande voorwaarden kan opvragen, is een verplaatsing via mail mogelijk.



## ARTIKEL 11 – ANNULATIE, DOORGEVEN EN TERUGBETALING NEKKERPOOL

11.1 Tickets worden bij voorkeur steeds eerst verplaatst.

11.2 Tickets kunnen geannuleerd worden door een mail te sturen naar [reservatie@denekker.be](mailto:reservatie@denekker.be). In deze mail vermeld je duidelijk:

- ♥ ticketnummer (start met 109),
- ♥ aantal te annuleren tickets en
- ♥ reden van annulatie.

Indien jouw ticket onder een gratis tarief valt, wordt dit kosteloos geannuleerd. Alle andere tickets worden geannuleerd zonder mogelijkheid tot terugbetaling.

Een annulatie kan enkel uitgevoerd worden indien dit voor het einde van de gereserveerde zwemblok wordt doorgegeven.

Terugbetalingen kunnen bij uitzondering worden toegestaan na beoordeling van de directie. Dit kan enkel na aanvraag per mail aan [reservatie@denekker.be](mailto:reservatie@denekker.be). Hierbij wordt steeds de voorkeur gegeven aan het uitgeven van een waardebon.

11.3 De koper heeft het recht om betwistingen omtrent bestellingen per aangetekend schrijven aan ons kenbaar te maken binnen de 7 werkdagen na ontvangst van de tickets. Na deze periode zullen de tickets noch omgewisseld noch terugbetaald worden.

11.4 Bij het niet-voldoen aan de voorwaarden van enerzijds het huishoudelijk reglement en anderzijds de algemene voorwaarden wordt de toegang tot het domein of het zwembad ontzegd. Dit is geen geldige reden om terugbetaling in enige vorm aan te vragen.



## ARTIKEL 12 – GROEPEN DE NEKKERPOOL

12.1 Groepen (met meer dan 15 personen) vragen hun bezoek aan via mail aan [zwembad@denekker.be](mailto:zwembad@denekker.be). Zij vallen onder dezelfde algemene voorwaarden.

12.2 Onder groepen verstaan we verenigingen, clubs, bedrijven ... Families en vriendengroepen die wensen langs te komen volgen bij voorkeur de weg van de individuele dagtickets. De aanvraag vindt plaats minstens 14 dagen voor de eerste aangevraagde datum en vermeldt duidelijk het aantal zwemmers. Een reservatie is enkel mogelijk in het doelgroepenbad.

12.3 Betaling gebeurt door middel van een factuur. De factuur wordt op voorhand opgemaakt op basis van het gevraagde aantal tickets. Zijn er meer deelnemers dan op deze factuur, dan wordt het normale tarief gehanteerd voor de extra tickets (indien er tickets beschikbaar zijn). Zijn er minder deelnemers, dan wordt de klant geacht alle aangevraagde tickets te betalen.

12.4 Indien betaling via factuur niet mogelijk is, wordt dit zo snel mogelijk doorgegeven aan De Nekker. In onderling overleg kunnen er andere betalingsvormen (zoals bijvoorbeeld elektronisch overschrijven) overeengekomen worden.

12.5 De groepsverantwoordelijke laat de groep verzamelen in de nabije omgeving van het toegangsgebouw en schuift alleen aan. Na controle van de aantallen, identiteitskaarten en de deelnemerslijst wordt de groep samen toegelaten tot het domein.



## SPECIFIEKE VOORWAARDEN RECREATIE (TOEGANG DOMEIN)

### ARTIKEL 13 – VOORWAARDEN VOOR TOEGANG TOT HET DOMEIN

13.1 Het is verplicht om vanaf 12 jaar de identiteitskaart te laten inlezen aan de ingang van het domein. Indien je geen geldig identiteitsbewijs kan voorleggen of dit weigert te laten inlezen wordt de toegang ontzegd. Kleurt het scherm na inlezen rood, wordt de toegang eveneens ontzegd. Wanneer het scherm na inlezen groen kleurt wordt de toegang verleend. Het inlezen van de identiteitskaart gebeurt conform ons privacybeleid.

13.2 Een ticket voor de recreatie geeft enkel toegang tot het domein. Indien je toegang wenst tot andere betalende accommodatie (De Nekkerpool, Nekki, sportaccommodatie, verblijf ...) moet hiervoor het bijhorende ticket aangekocht worden of reservatie en betaling gemaakt worden.

13.3 Het is verplicht om je binnen de openingsuren van de betalende toegang (10-17 uur toeristisch seizoen en 09-20 uur hoogseizoen) aan te melden aan de toegang. Provinciaal Sport- en Recreatiecentrum De Nekker is niet verantwoordelijk voor de lengte van de wachtrij noch voor bezoeken die korter zijn dan de maximale openingstijd noch voor personen die voor of na deze openingsuren zich aanbieden. Met een ticket voor de recreatie kan je tot de sluiting van de horeca op het domein verblijven.

13.4 Aanmelden voor het domein gebeurt aan de daarvoor voorziene kassa aan de toegang. Het is verplicht je tijdig aan te melden aan de toegang.

13.5 Personen jonger dan 12 jaar worden steeds vergezeld door een volwassene (+18 jaar).

### ARTIKEL 14 – TICKETPRIJZEN RECREATIE

14.1 Ticketprijzen (recreatie) zijn steeds terug te vinden in de tarievenlijst op onze website: <https://www.denekker.be/praktisch.html>

14.2 De ticketprijzen zijn onderhevig aan de index.

14.3 De Nekker hanteert enkele kortingstarieven voor de toegang (recreatie). Deze staan opgesomd in de tarievenlijst op onze website. Indien je gebruik wenst te maken van dit kortingstarief, vraag je hiervoor een speciale kortingscode aan. Tijdens de eerste reservaties wordt er gecontroleerd of je recht hebt op deze kortingscode waarna deze geactiveerd wordt. Indien je geen bewijs kan voorleggen dat je recht hebt op het speciale kortingstarief gekozen bij de reservatie, dient er een standaardticket aangekocht te worden.

14.4 De ticketprijzen zijn enkel en alleen geldig indien aan onze volledige registratie en inschrijvingsmodaliteiten voldaan is.



## ARTIKEL 15 – VERPLAATSING RECREATIE

15.1 Het is mogelijk om jouw aangekocht ticket te verplaatsen naar een ander beschikbaar moment. Dit kan op 2 manieren uitgevoerd worden:

 Optie 1: zelf jouw ticket verplaatsen

Via het online ticketsysteem is het mogelijk om zelf jouw ticket te verplaatsen. Je kan tot 2-maal toe je ticket verplaatsen. Dit kan enkel als er aan volgende voorwaarden is voldaan:

- Het ticket is nog geen 2 keer verplaatst.
- Je vraagt de verplaatsing aan naar een andere dag met nog voldoende beschikbare plaatsen.
- Je vraagt de verplaatsing aan voor 8 uur 's ochtends op de dag van jouw gereserveerde datum.

 Optie 2: aanvraag insturen naar [reservatie@denekker.be](mailto:reservatie@denekker.be)

Indien je zelf niet in de mogelijkheid bent een verplaatsing uit te voeren of indien door het voorleggen van de nodige bewijsstukken een uitzondering op bovenstaande voorwaarden kan opvragen, is een verplaatsing via mail mogelijk.



## ARTIKEL 16 – ANNULATIE, DOORGEVEN EN TERUGBETALING RECREATIE

16.1 Tickets worden bij voorkeur steeds eerst verplaatst.

16.2 Tickets kunnen geannuleerd worden door een mail te sturen naar [reservatie@denekker.be](mailto:reservatie@denekker.be). In deze mail vermeld je duidelijk:

- ♥ Het ticketnummer (start met 109),
- ♥ Het aantal te annuleren tickets en
- ♥ De reden van annulatie.

Indien jouw ticket onder een gratis tarief valt, wordt dit kosteloos geannuleerd. Alle andere tickets worden geannuleerd zonder mogelijkheid tot terugbetaling.

Een annulatie kan enkel uitgevoerd worden indien dit voor 8 uur op de dag van je reservatie wordt doorgegeven.

Uitzonderingen op een terugbetaling worden toegestaan na beoordeling van de directie. Dit kan enkel na aanvraag per mail aan [reservatie@denekker.be](mailto:reservatie@denekker.be). Hierbij wordt steeds de voorkeur gegeven aan het uitgeven van een waardebon.

16.3 Slechte weersomstandigheden en/of het gesloten zijn van de zwembijvers en andere accommodatie geeft geen recht op terugbetaling.

16.4 De koper heeft het recht om betwistingen omtrent bestellingen per aangetekend schrijven aan ons kenbaar te maken, binnen de 7 werkdagen na ontvangst van de tickets. Na deze periode zullen de tickets noch omgewisseld noch terugbetaald worden.

16.5 Bij het niet-voldoen aan de voorwaarden van enerzijds het huishoudelijk reglement en anderzijds de algemene voorwaarden, wordt de toegang tot het domein ontzegt. Dit is geen geldige reden om terugbetaling in enige vorm aan te vragen.



## ARTIKEL 17 – GROEPEN RECREATIE

17.1 Groepen (vanaf 15 personen) vallen onder dezelfde algemene voorwaarden.

17.2 Ticketprijzen (recreatie) zijn steeds terug te vinden in de tarievenlijst op onze website: <https://www.denekker.be/praktisch.html>. Het groepstarief is enkel geldig bij online aankoop van je ticket. Op voorhand dient er een speciale Nekker-reductiecode aangevraagd te worden voor groepen via [reservatie@denekker.be](mailto:reservatie@denekker.be). De tickets worden onmiddellijk betaald in het online ticketsysteem.

17.3 Onder groepen verstaan we verenigingen, clubs, bedrijven ... Families en vriendengroepen die wensen langs te komen volgen de weg van de individuele dagtickets.

17.4 Indien er meer personen aanwezig zijn dan er tickets zijn aangekocht, moeten er voor de bijkomende personen nog individuele tickets aangekocht worden. Deze personen staan ook de deelnemerslijst genoteerd. Indien er minder personen aanwezig zijn dan het aantal tickets dat zijn aangekocht kan de groep toegang krijgen tot het domein. Het is daarbij niet mogelijk om het verschil terug te betalen.

17.5 Betaling via factuur is enkel mogelijk voor overheidsinstanties en met een bestelbon. Via onze receptie krijgt je de gegevens door die verplicht op de bestelbon genoteerd moeten staan.

17.6 Elke groep geeft verplicht de ingevulde deelnemerslijst van De Nekker af. Hierop worden geen uitzonderingen gemaakt. Op deze deelnemerslijst staat het correcte aantal deelnemers en begeleiders dat aanwezig is op het domein. Alle onderdelen worden verplicht ingevuld.

17.7 De groepsverantwoordelijke laat de groep verzamelen in de nabije omgeving van het toegangsgebouw en schuift alleen aan. Na controle van de aantallen, identiteitskaarten en de deelnemerslijst wordt de groep samen toegelaten tot het domein. Indien niemand van de begeleiders 18+ (in aanwezigheid van deelnemers jonger dan 12 jaar) is of een identiteitskaart bij zich heeft, wordt de toegang geweigerd voor de gehele groep.



# Technische fiche

Voor de openingsuren van het Provinciaal Sport- en Recreatiecentrum “De Nekker” vzw kan u onze website bezoeken. Toegang is alleen toegestaan op vertoon van een identiteitskaart. Kinderen onder de twaalf jaar moeten vergezeld zijn van een meerderjarige.

## Inhoud

|                                                                               |    |
|-------------------------------------------------------------------------------|----|
| Binnen accommodaties .....                                                    | 2  |
| Buiten accommodaties.....                                                     | 2  |
| Sportverblijf.....                                                            | 3  |
| Watersportgebouw .....                                                        | 3  |
| Parking.....                                                                  | 3  |
| Kampeerrhut.....                                                              | 3  |
| Maximumcapaciteit toegelaten bezoekers.....                                   | 4  |
| Dakbelasting.....                                                             | 4  |
| Gebruik elektrisch schakelbord .....                                          | 5  |
| Technische grondplannen .....                                                 | 7  |
| PSRC De Nekker - Sporthal gelijkvloers .....                                  | 7  |
| PSRC De Nekker - Sporthal verdieping 1 .....                                  | 8  |
| Sporthal .....                                                                | 9  |
| Sporthal – Uitschuifbare tribunes .....                                       | 12 |
| De Nekkerpool.....                                                            | 13 |
| Sportverblijf PSRC De Nekker – gelijkvloers.....                              | 14 |
| Sportverblijf PSRC De Nekker – 1 <sup>e</sup> verdieping.....                 | 15 |
| Sportverblijf PSRC De Nekker – 2 <sup>e</sup> verdieping.....                 | 16 |
| Sportverblijf PSRC De Nekker – 3 <sup>e</sup> verdieping.....                 | 17 |
| Tribunegebouw PSRC De Nekker – gelijkvloers en 1 <sup>e</sup> verdieping..... | 18 |
| Watersportgebouw PSRC De Nekker .....                                         | 19 |
| Grondplan domein – met overzicht elektriciteit.....                           | 20 |

## Binnen accommodaties

| Accommodatie                            | Capaciteit    | Grootte           | Verlichting | Opmerking                               |
|-----------------------------------------|---------------|-------------------|-------------|-----------------------------------------|
| Sporthal 1/3                            | 413           | 16m x 44m         | 380 lux     | Hoogte: 8,00m                           |
| Sporthal 2/3                            | 826           | 32m x 44m         | 380 lux     | Hoogte: 8,00m                           |
| Sporthal 3/3                            | 1240          | 56m x 44m         | 380 lux     | Hoogte: 8,00m                           |
| Studio (met spiegels)                   | 50            | 11,55m x 9,25m    | 270 lux     | Hoogte: 4,50m                           |
| Gymzaal (met spiegels)                  | 100           | 18,65m x 11,85m   | 250 lux     | Hoogte: 5,50m                           |
| Polyvalente zaal (met spiegels)         | 100           | 21,35m x 14,15m   | 250 lux     | Ruimte tss palen & spiegels: 21,35 x 8m |
| Squash (3 boxen)                        | 18/veld       | 9,75m x 6,40m     |             | Hoogte: 5,50m                           |
| Kleedkamers groot (10)                  | 20/kleedkamer | Nvt               |             |                                         |
| Kleedkamers midden (1)                  | 15            | Nvt               |             |                                         |
| Kleedkamers klein (4)                   | 6/kleedkamer  | Nvt               |             |                                         |
| Vergaderzaal Stokvis                    | 28 (zit)      | 12,65m x 8,45m    |             | Hoogte: 3,25m                           |
| Vergaderzaal Zeepaardje                 | 150 (zit)     | 16m x 10m         |             |                                         |
| Vergaderzaal Anemoon                    | 90 (zit)      | 10m x 8m          |             |                                         |
| Cafetaria Sporthal                      | 168 (zit)     | 17m x 5,85m       |             | Nooit exclusief                         |
| Restaurant                              | 150 (zit)     | 20,5m x 12,5m     |             |                                         |
| Overloop                                | Nvt           | 5,75m x 35m       |             | Niet te huren                           |
| Tribune indoor boven kant parking       | 670           | 335m <sup>2</sup> |             |                                         |
| Tribune indoor boven kant burelen       | 280           | 169m <sup>2</sup> |             |                                         |
| Tribune indoor uitschuifbaar (per deel) | 363           |                   |             |                                         |
| Nekkerpool                              | 720           |                   |             |                                         |
| Binnenspeeltuin Nekki                   | 150           | Nvt               |             | Nooit exclusief op openingdagen         |

## Buiten accommodaties

| Accommodatie                      | Capaciteit   | Grootte                                                     | Verlichting                       | Opmerking                            |
|-----------------------------------|--------------|-------------------------------------------------------------|-----------------------------------|--------------------------------------|
| Feestweide                        | Nvt          | 63m x 17m                                                   |                                   |                                      |
| Evenementenweide                  | Nvt          | 137m x 120m                                                 |                                   | Omtrek binnenzijde wandelpaden: 440m |
| Krachtbalweide                    | Nvt          | 44m x 32m                                                   |                                   |                                      |
| Cafetaria tribune                 | 150          | 15m x 8m + 15m x 3m                                         |                                   | 165m <sup>2</sup>                    |
| Tribune outdoor                   | 480 plaatsen | 4 x 60m zitbanken                                           |                                   |                                      |
| Kleedkamers tribune groot (10)    | 20           | Nvt                                                         |                                   |                                      |
| Kleedkamers tribune klein (4)     | 10           | Nvt                                                         |                                   |                                      |
| Tennisvelden (6)                  | Nvt          | 37m x 34,5m                                                 |                                   | Velden 3 & 4: 37m x 34,7m            |
| Touwparcours                      | 20           | Nvt                                                         |                                   |                                      |
| Atletiekpiste incl. voetbalveld 1 | Nvt          | Omtrek: 450m                                                | 200 lux                           |                                      |
| Voetbalvelden (5)                 | Nvt          | Nr1: 100m x 63m<br>Nr 2&3: 105m x 65m<br>Nr 4&5: 100m x 59m | 200 lux<br>34/32 lux<br>45/46 lux |                                      |
| Omnisportveld tribune             | Nvt          | 42m x 30m                                                   |                                   | In asfalt                            |
| Omnisportveld sportverblijf       | Nvt          | 42m x 30m                                                   |                                   | In kunststof                         |
| Afstand buiten de paden           | Nvt          | 2220m                                                       |                                   |                                      |



## Sportverblijf

| Accommodatie      | Aantal | Capaciteit | Afmetingen           | Opmerkingen                                                |
|-------------------|--------|------------|----------------------|------------------------------------------------------------|
| Slaapkamer groot  | 6      | 10         | Nvt                  |                                                            |
| Slaapkamer midden | 2      | 2          | Nvt                  |                                                            |
| Slaapkamer klein  | 1      | 1          | Nvt                  |                                                            |
| Polyvalente zaal  | 1      | 65         | 11m x 9m             | Breedte: min 5,85m – max 9m<br>Lengte: min 5,20m – max 11m |
| Keuken            | 1      | Nvt        | 3,40 x 3,80 (L-vorm) |                                                            |
| Koffiekeuken      | 1      | Nvt        | 1,20 x 2,20          |                                                            |
| Zithoek met tv    | 1      | Nvt        | 4,40 x 3,30          |                                                            |
| Berging           | 1      | Nvt        | 3,60 x 2,55          |                                                            |

## Watersportgebouw

| Accommodatie                | Aantal | Capaciteit | Afmetingen            | Opmerkingen         |
|-----------------------------|--------|------------|-----------------------|---------------------|
| Vergaderzaal                | 1      | 25         | 7m x 4,5m             | 27m <sup>2</sup>    |
| Cafetaria binnen incl. toog | 1      | 35         | 5m x 10m              | 50m <sup>2</sup>    |
| Cafetaria binnen excl. toog | 1      | 35         | 2,5m x 10m + 5m x 10m | 37,5m <sup>2</sup>  |
| Cafetaria terras            | 1      | 35         | Nvt                   |                     |
| Keuken                      | 1      | Nvt        | 4,10m x 2x30m         | 9,43 m <sup>2</sup> |
| Bijkeuken                   | 1      | Nvt        | 3m x 2,45m            | 7,35 m <sup>2</sup> |
| Kleedkamers groot           | 4      | 20         | Nvt                   |                     |

## Parking

| Accommodatie    | Aantal | Capaciteit | Afmetingen | Opmerkingen                                                     |
|-----------------|--------|------------|------------|-----------------------------------------------------------------|
| Parking publiek | 1      | 269        | 131m x 50m | 8m <sup>2</sup> per auto                                        |
| Parking 2       | 1      | Ca. 200    | 60m x 83m  | Niet aangelegd: 23m x 83m + 31m x 83m<br>Geasfalteerd: 6m x 83m |
| Parking duikers | 1      | Ca. 20     |            |                                                                 |

## Kampeerhut

| Accommodatie | Aantal | Capaciteit | Afmetingen | Opmerkingen |
|--------------|--------|------------|------------|-------------|
| Kampeerhut   | 3      | 5          |            |             |



## Maximumcapaciteit toegelaten bezoekers


- Sporthal: 1240 personen
- Cafetaria: 168 personen
- Restaurant: 150 personen
- Vergaderzaal watersportgebouw: 25 personen
- Vergaderzaal Stokvis: 28 personen
- Vergaderzaal Anemoon: 90 personen
- Vergaderzaal Zeepaardje: 150 personen
- Cafetaria tribune: 200 personen
- Cafetaria watersportgebouw: 35 personen

## Dakbelasting

Max. 200kg per lus/punt per 4 meter per spant maar niet bij steunpunt.

Afstand steunpunt en eerste lus/punt dient minstens 4 meter te zijn.

Bij twee of meerdere lussen/punten per spant mag men max. 200kg om de 4 meter belasten of max. 50kg om de 1 meter.

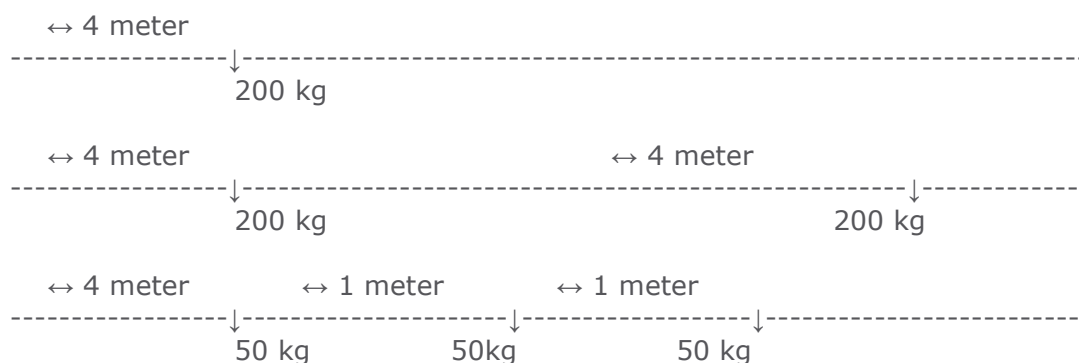



## Gebruik elektrisch schakelbord

- ♥ Verantwoordelijke technicus: Eddy Lauwers (ploegbaas)
- ♥ Verantwoordelijke algemeen: Danny De Wit (directeur)

### Aansluiting op het elektronisch bord in de binnengang van de sporthal houdt het volgende in:

- ♥ Voor de gebruiker geldt dat men qua gebruikte apparatuur zich houdt aan normen zoals voorgeschreven in A.R.E.I. & A.R.A.B. (onder andere hetgeen de gebruiker wil aansluiten dient voorzien te zijn van een verliesstroomschakelaar, ...).
- ♥ Na aansluiting laat de gebruiker zijn apparatuur keuren door een erkend organisme dat een geldig (dus positief) keuringsverslag voorlegt (de keuringskosten zijn ten laste van de gebruiker). Hierna kan de manifestatie plaatsvinden.
- ♥ Alle schikkingen gebeuren in aanwezigheid van de technicus van PSRC De Nekker of zijn bevoegde vervanger. Ingeval van betwisting is de technicus van het Provinciebestuur Antwerpen, Dienst Onderhoud Gebouwen, bevoegd.

#### Vermogen elektriciteitskast sporthal:

- 1 x 63A / 380V – 3P + N CEE stekker
- 1 x 125A / 380V – 3P + N CEE stekker

#### Vermogen kleine zalen (studio - gymzaal - polyvalente zaal):

- 1 x 32A / 380V – 3P + N + - Vynckier stekker



## **Volgende aansluitingsmogelijkheden dienen door de gebruiker strikt nageleefd te worden:**

### Vermogen elektriciteitskast evenementenweide:

- a. 4 x 16A / 220V gewone stekker
- b. 1 x 32A / 380 V – 3P + N + - Vynckier stekker
- c. 1 x 63A / 380V – 3P + N + - CEE stekker

### Vermogen elektriciteitskast watersportgebouw – evenementenweide

- a. Gewone stekkers – 3 x 5 stuks à Afgezekerd met 3 x 20 Ampère - 220V  
= 5 stopcontacten per zekering van 20 Ampère.
- b. 4 x 32A / 380V – 3P + N CEE stekker
- c. 1 x 63A / 380V – 3P + N CEE stekker
- d. 1 x 125A / 380 – 3P + N CEE stekker

### Vermogen frituur – berging

- a. 1 x 63A / 380V – 3P + N CEE stekker
- b. 4 x 32A / 380V – 3P + N CEE stekker

### Vermogen rond punt

- a. 1 x 63A / 380V – 3P + N CEE stekker
- b. 1 x 32A / 380V – 3P + N CEE stekker
- c. 2 x 16A / 220V mono stekker

### Vermogen tribunegebouw: toiletblok kant duikersparking

- a. 1 x 32A / 380V – 3P + N CEE stekker

### Vermogen sporthal drankenberging

- a. 1 x 125A / 380V – 3P + N CEE stekker

### Vermogen paal achter zwembad

- a. 1 x 63A / 380V – 3P + N CEE stekker

### Vermogen kelder sportverblijf


- a. 2 x 32A / 380V – 3P + N CEE stekker

### Vermogen voetpadkast aan redderstoren


- a. 1 x 32A / 380V – 3P + N CEE stekker
- b. 2 x 16A / 220V mono stekker

## Technische grondplannen

### PSRC De Nekker - Sporthal gelijkvloers

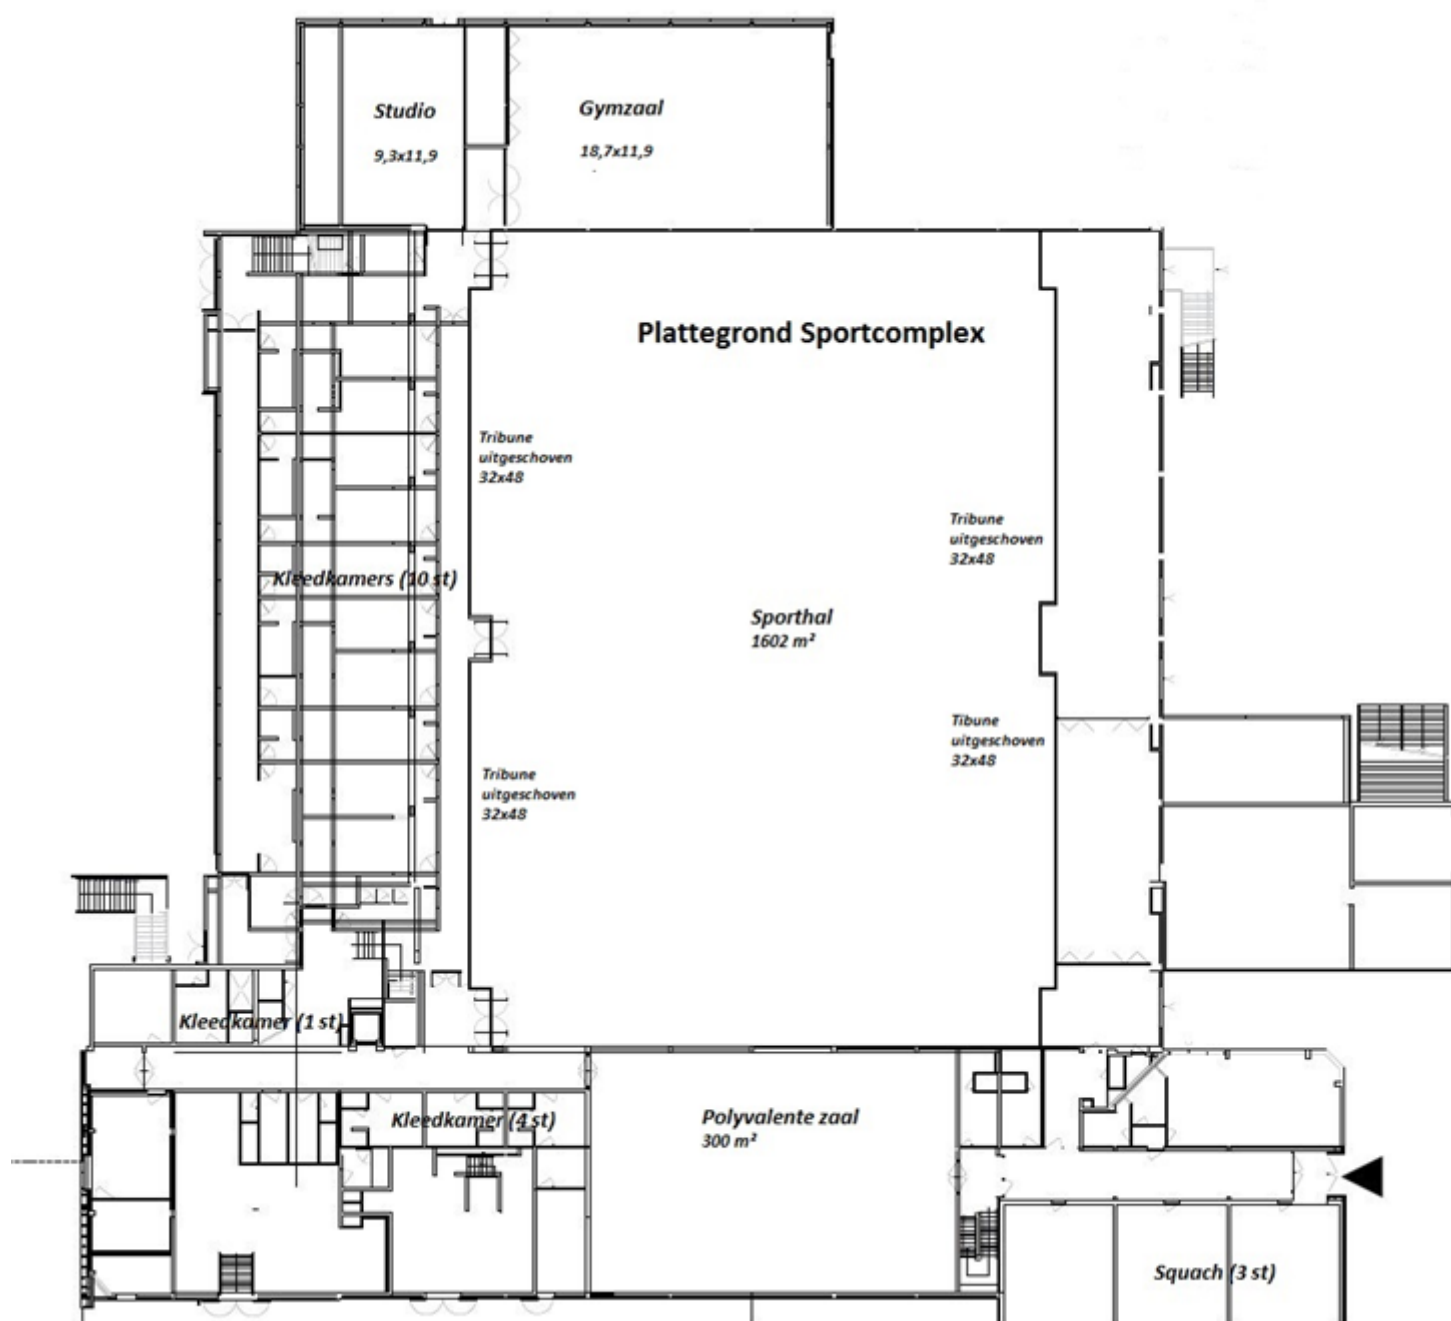


## PSRC De Nekker - Sporthal verdieping 1

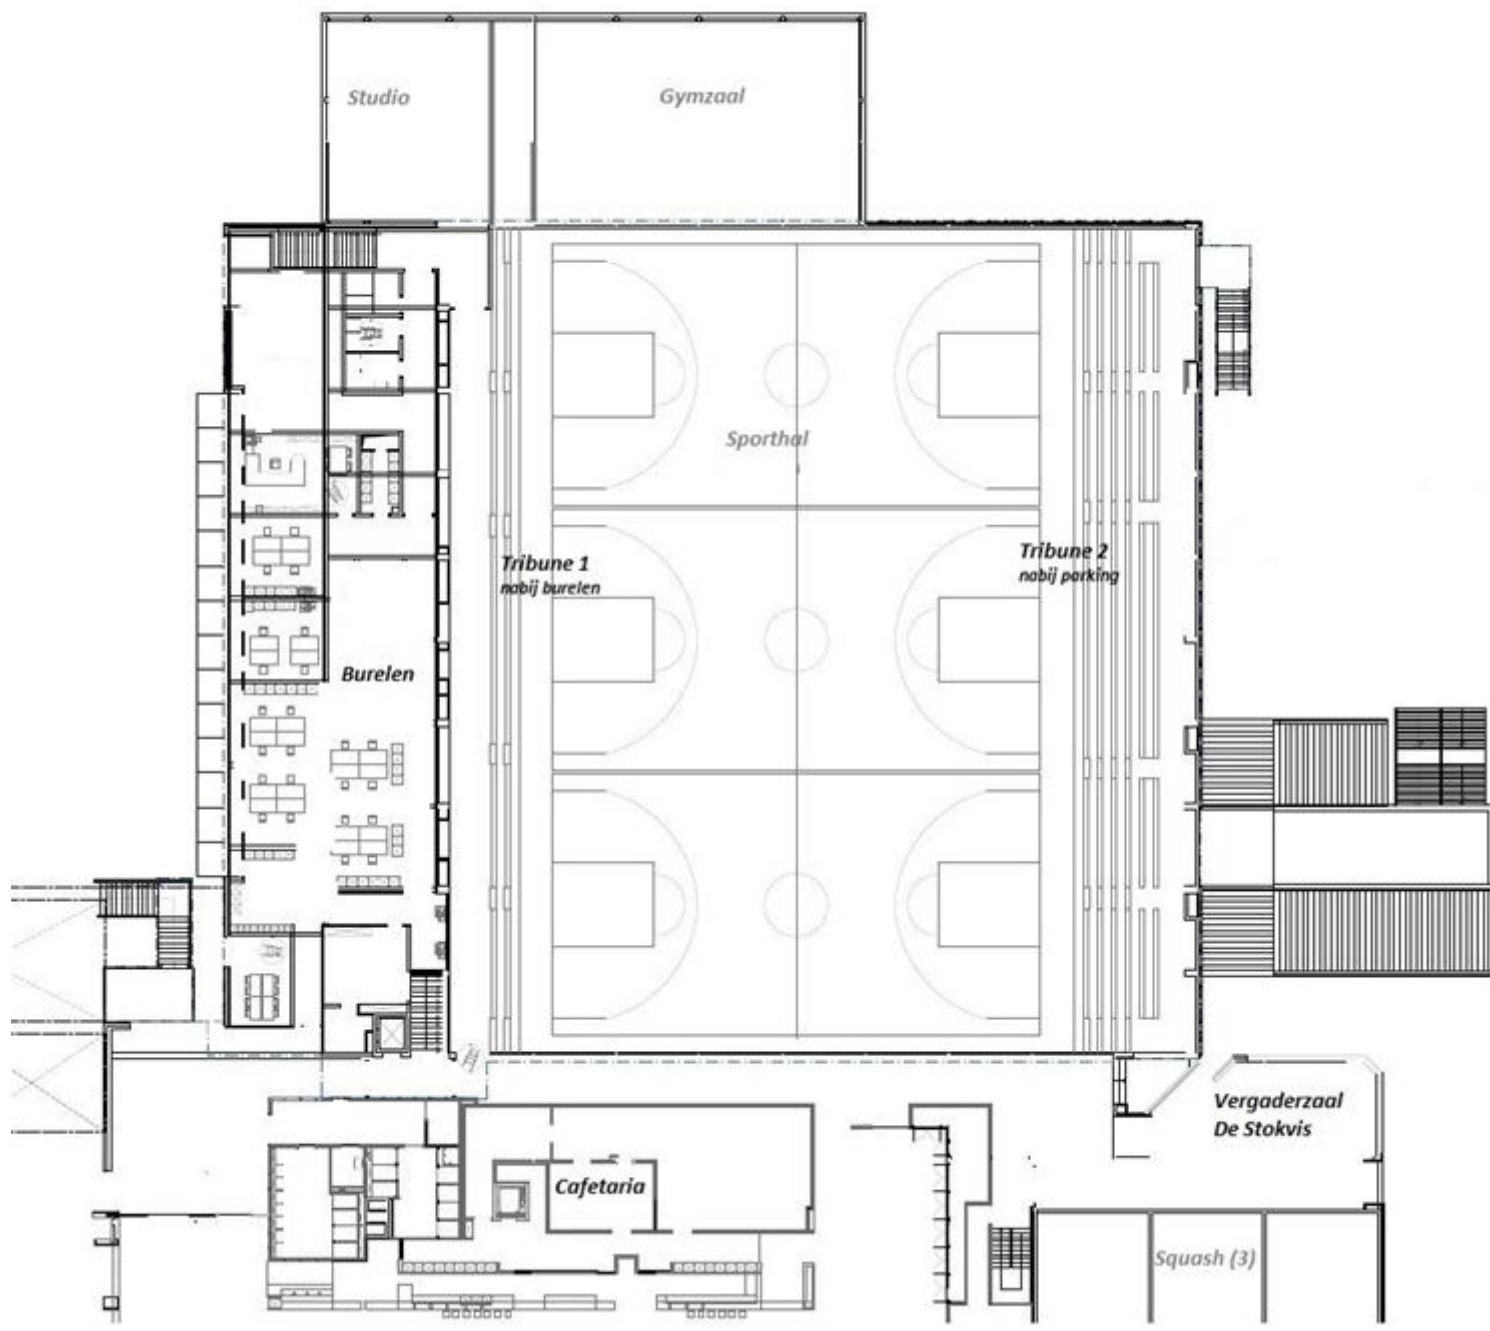



## Sporthal

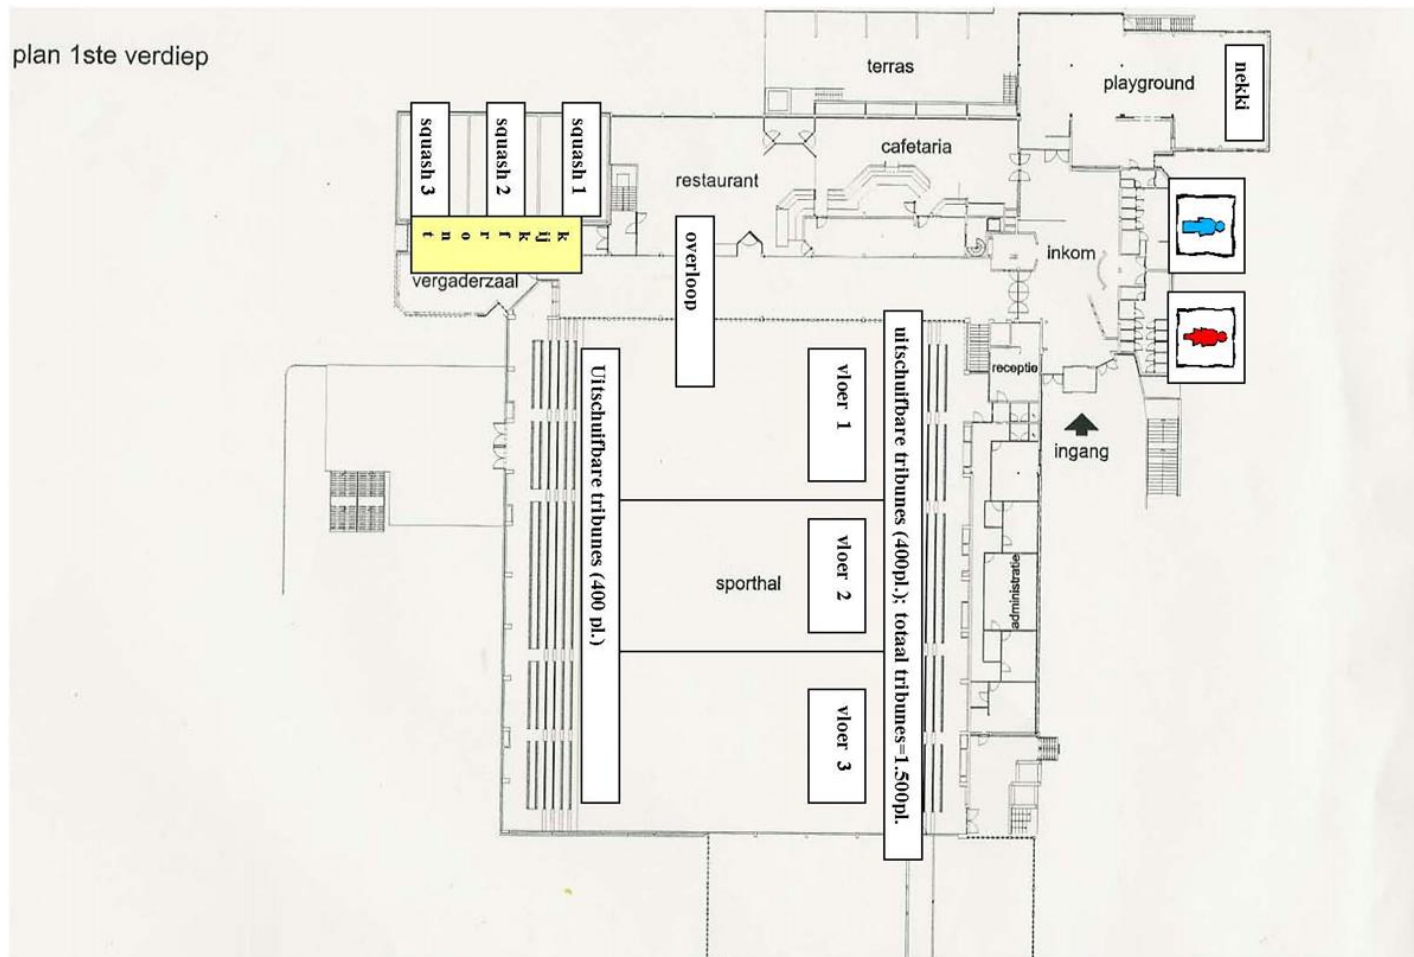

De streekmotor die werkt aan

**DUURZAME** ONTWIKKELINGS  
DOELSTELLINGEN


PROVINCIAAL SPORT- EN RECREATIECENTRUM DE NEKKER vzw


Nekkerspoel-Borcht 19 – 2800 Mechelen | T 015 55 70 05(06) | F 015 55 66 10  
reservatie@denekker.be | [www.denekker.be](http://www.denekker.be) | [www.facebook.com/denekker](https://www.facebook.com/denekker)

Ondernemingsnummer: BE0450.062.281 | RPR: RK-Antwerpen – afdeling Mechelen  
ING IBAN: BE59 3200 3774 8026 | BIC: BBRUBEBB




plan 1ste verdiep

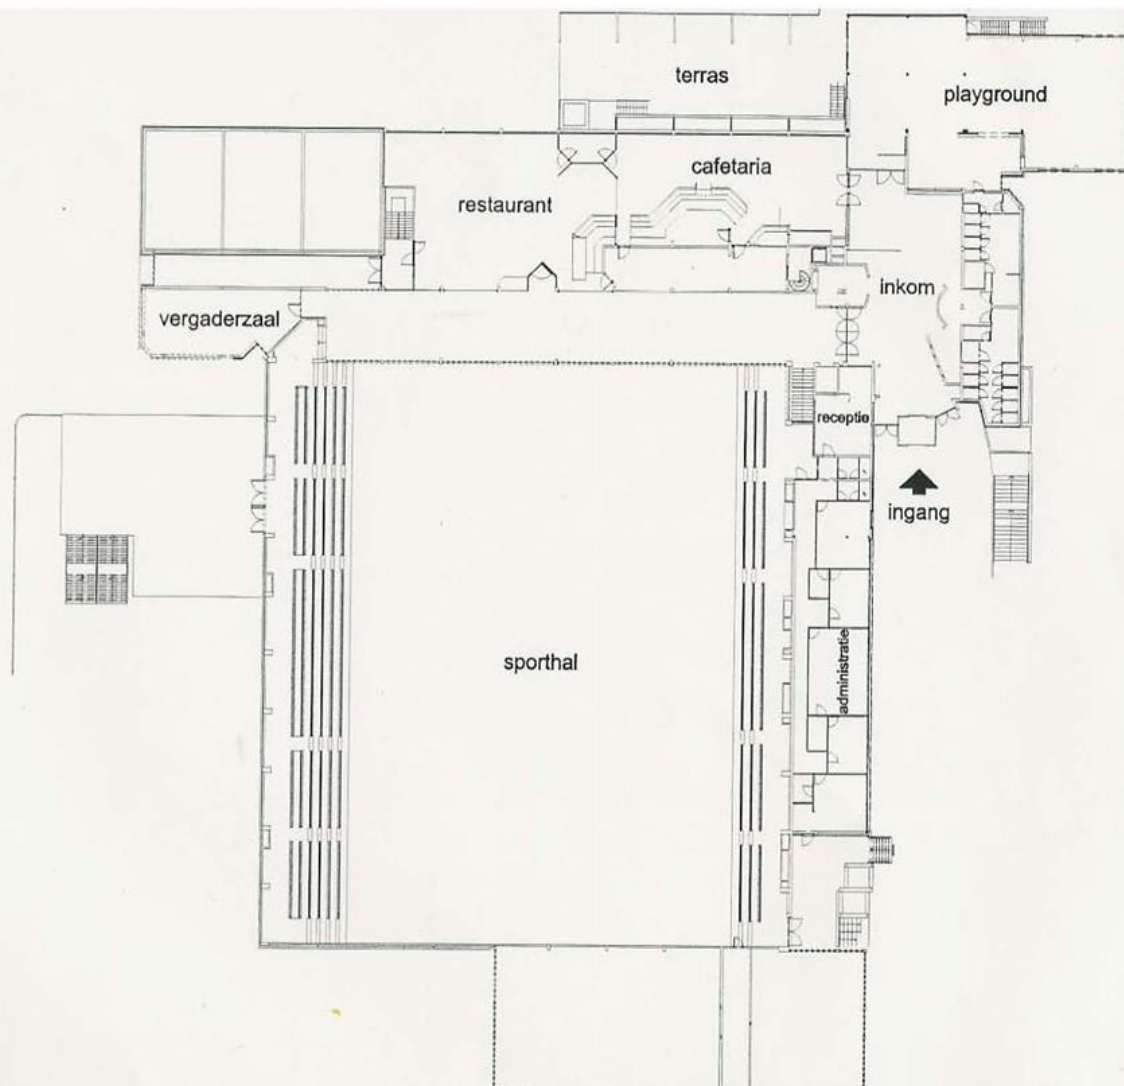

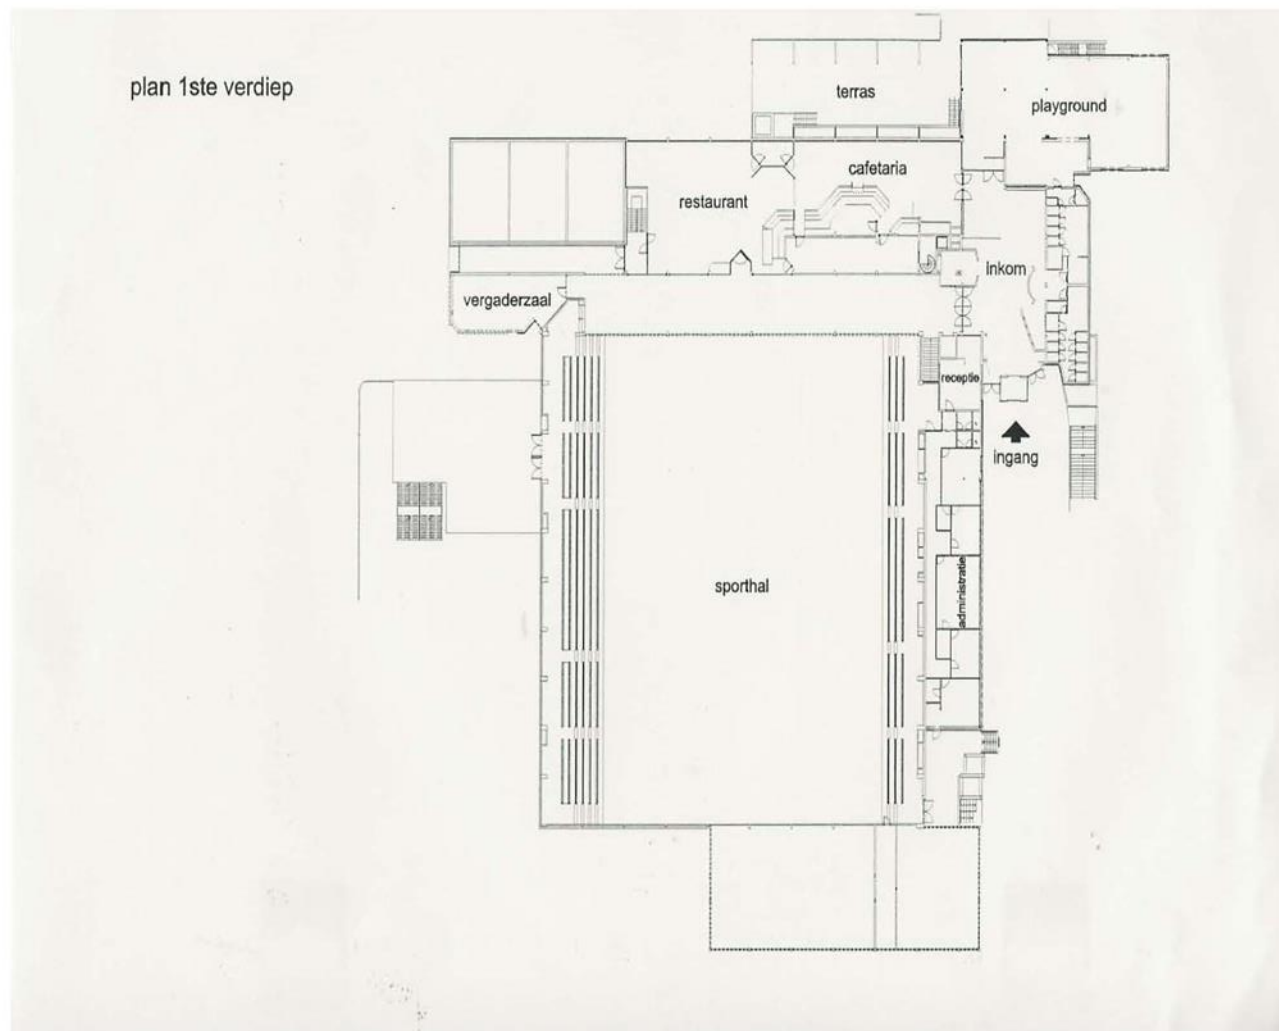




## Sporthal – Uitschuifbare tribunes

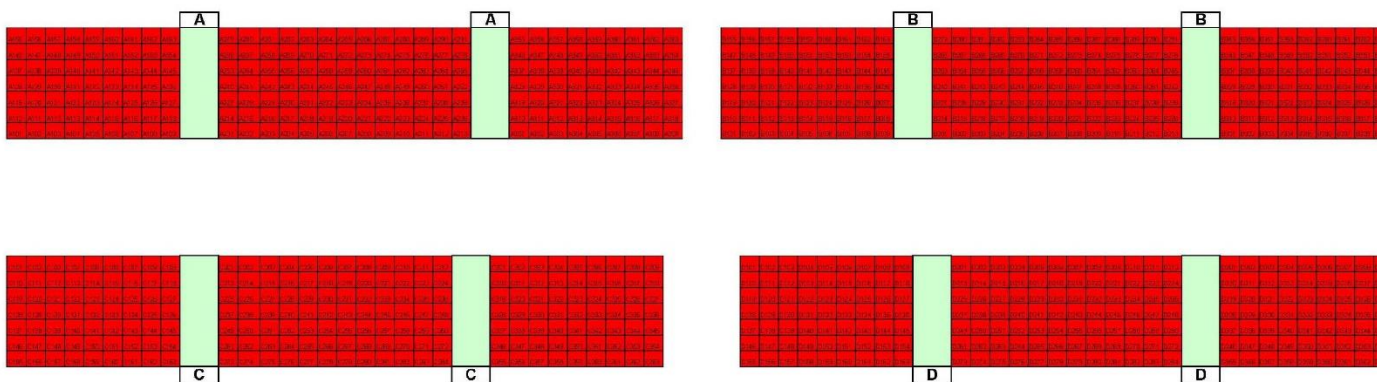

## De Nekkerpool




## Sportverblijf PSRC De Nekker – gelijkvloers

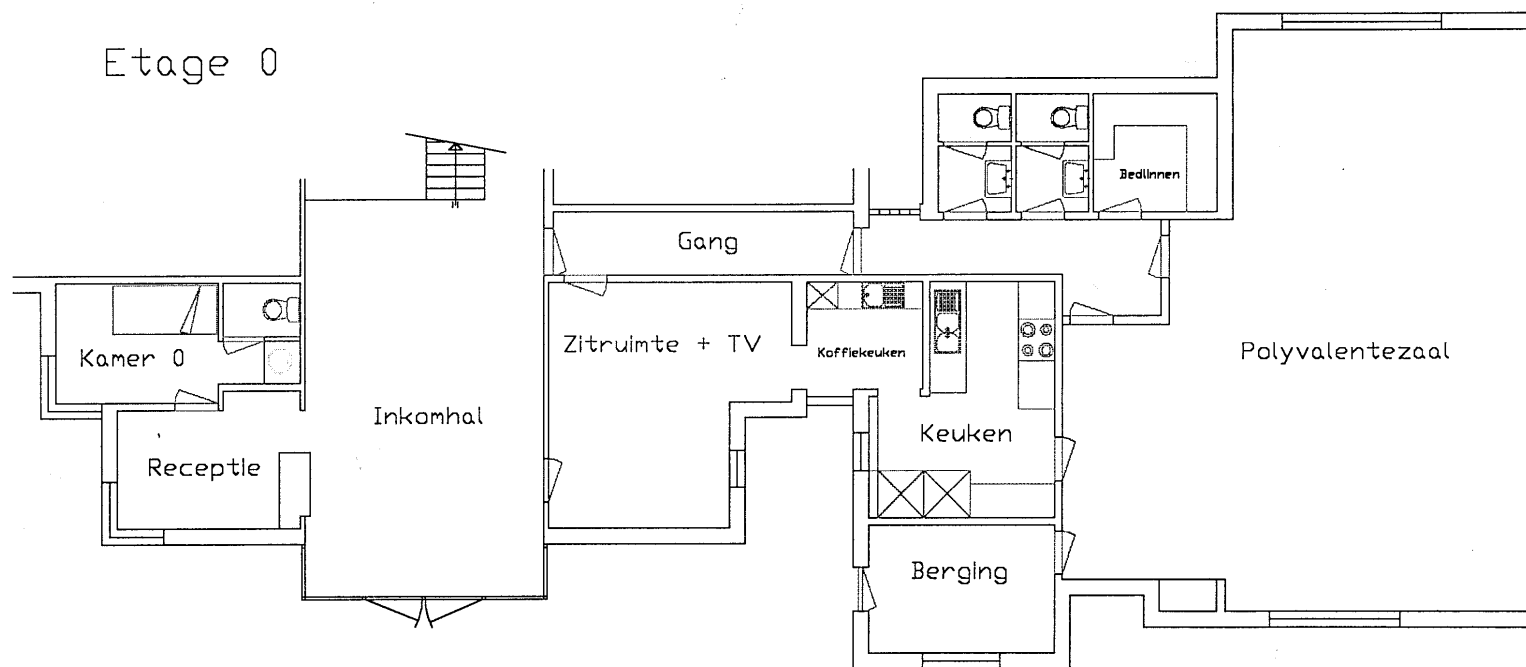



de nekker


## Sportverblijf PSRC De Nekker – 1<sup>e</sup> verdieping

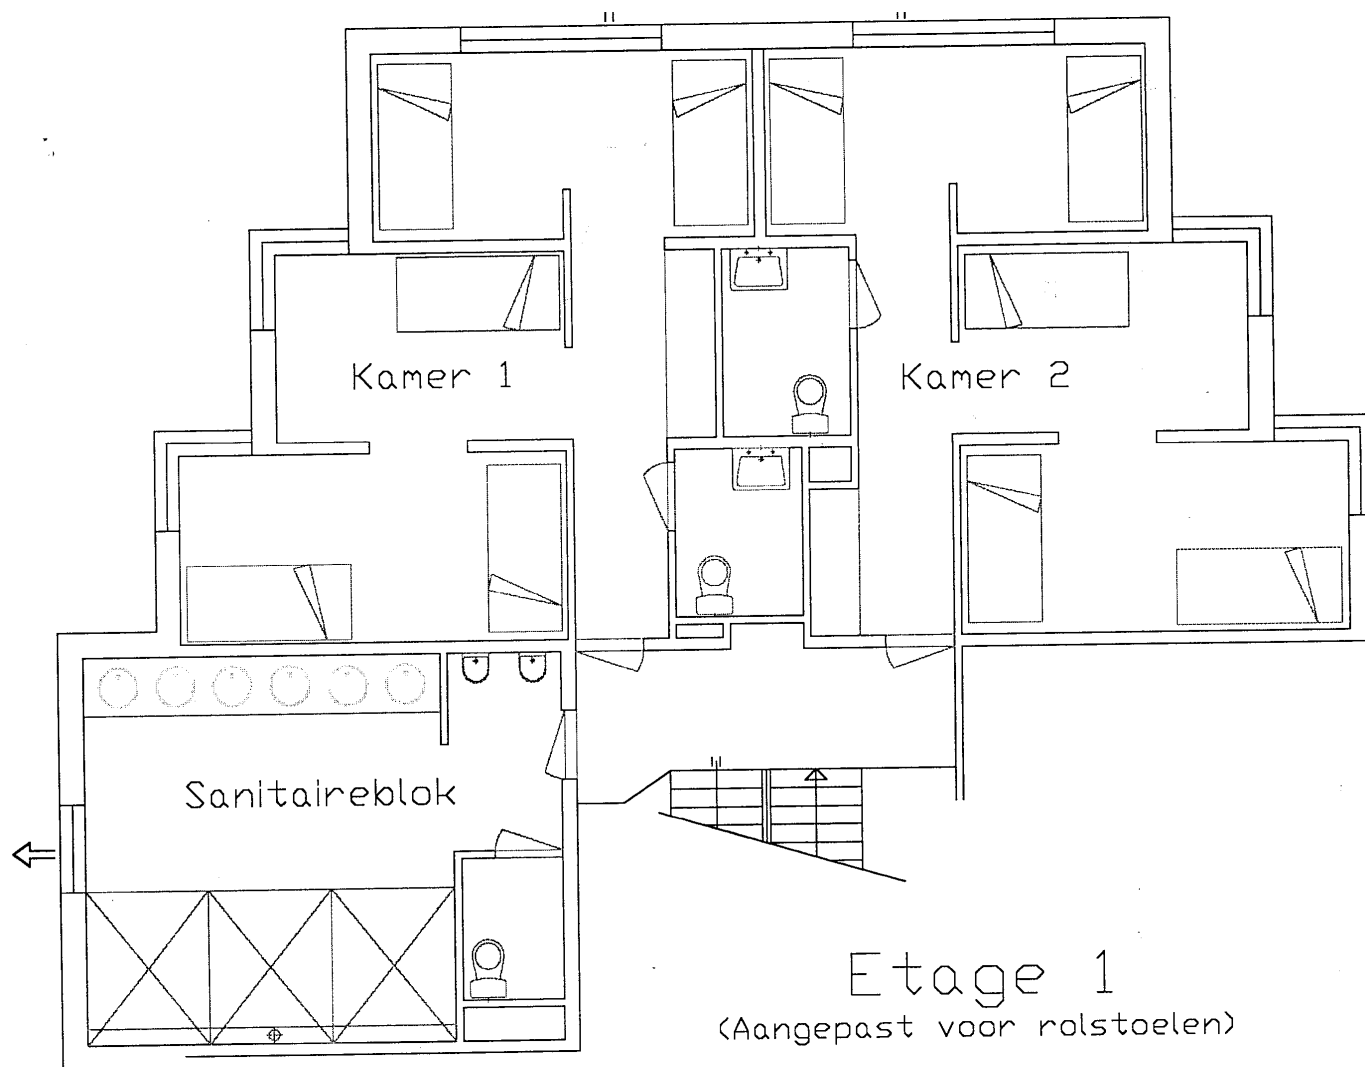



de nekker


## Sportverblijf PSRC De Nekker – 2<sup>e</sup> verdieping

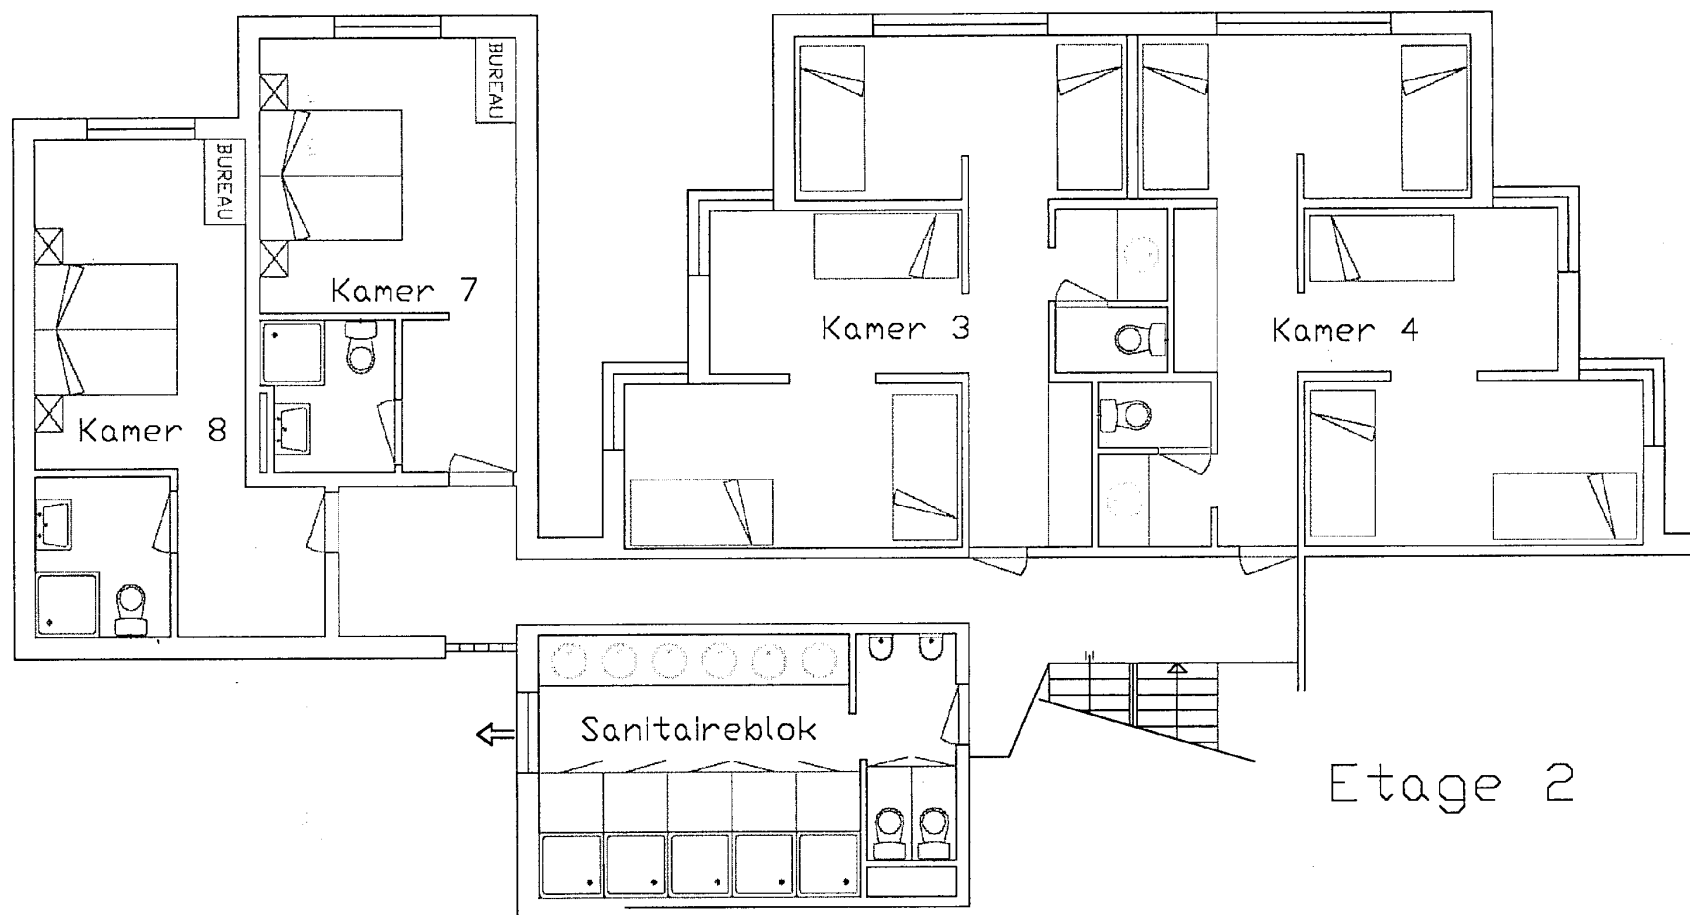



de nekker


## Sportverblijf PSRC De Nekker – 3<sup>e</sup> verdieping

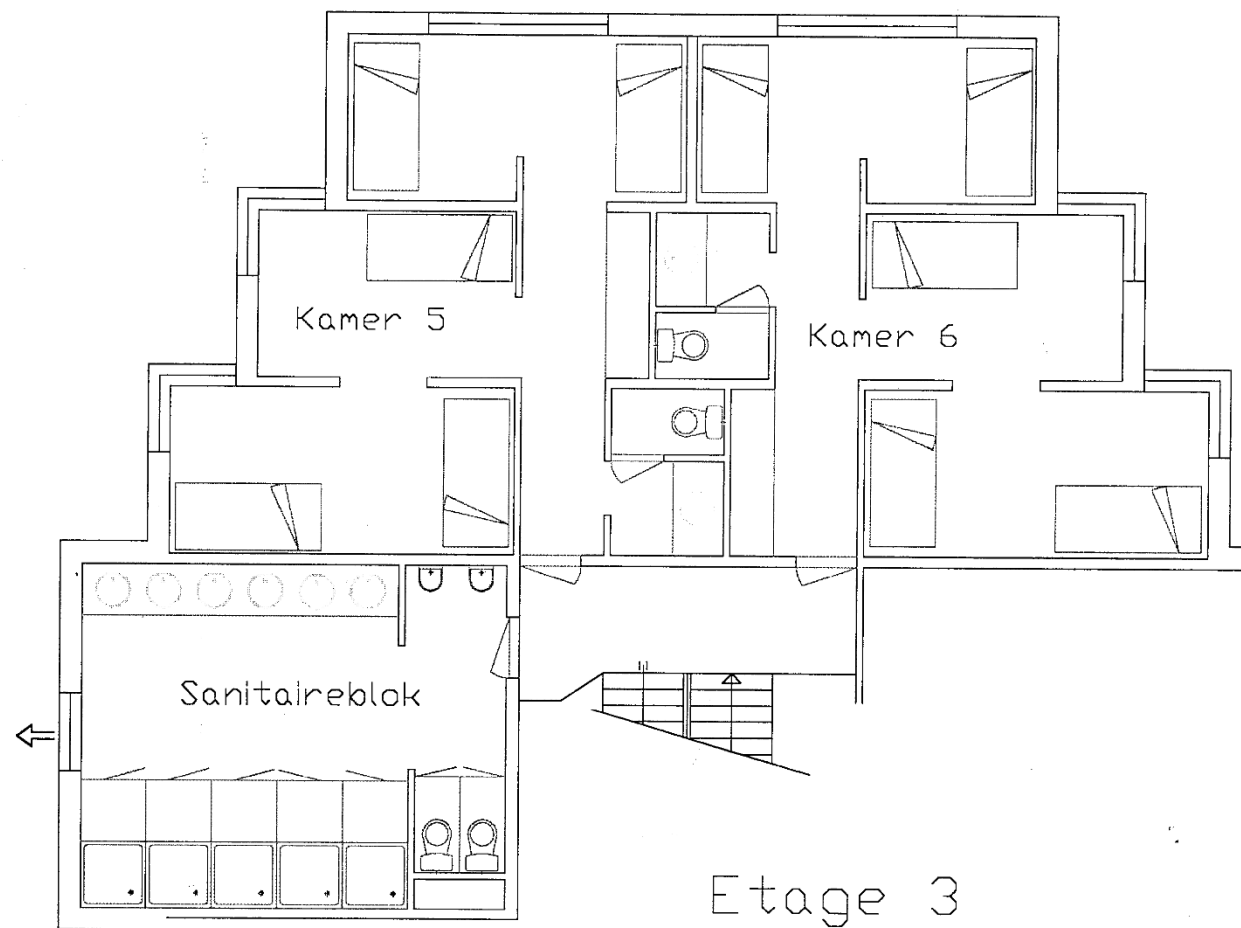




de nekker

## Tribunegebouw PSRC De Nekker – gelijkvloers en 1<sup>e</sup> verdieping

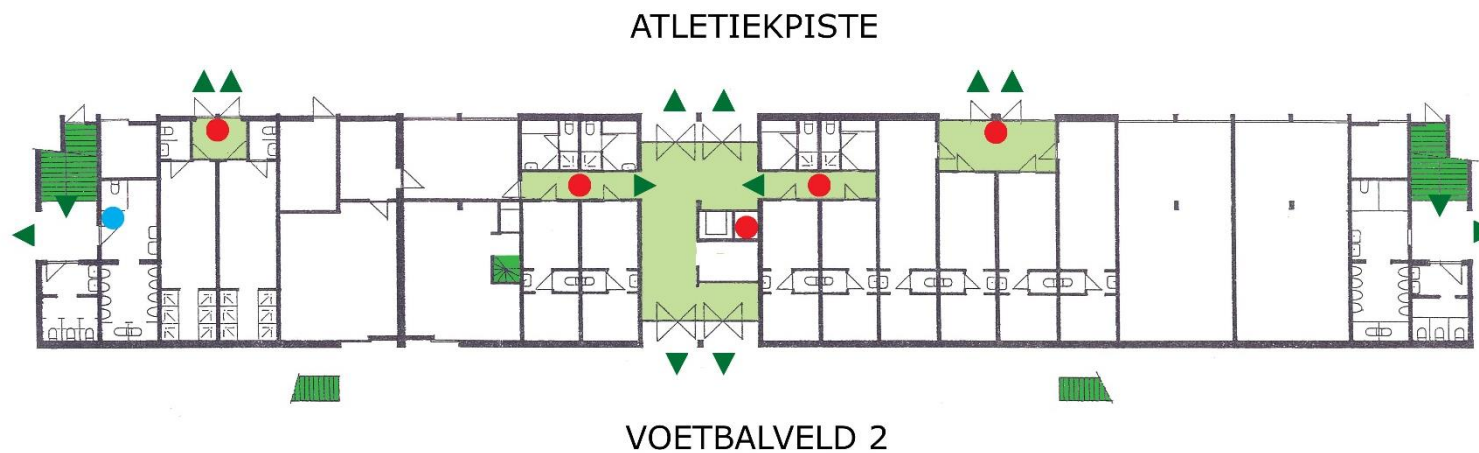


### DE NEKKER - TRIBUNE VERDIEPING

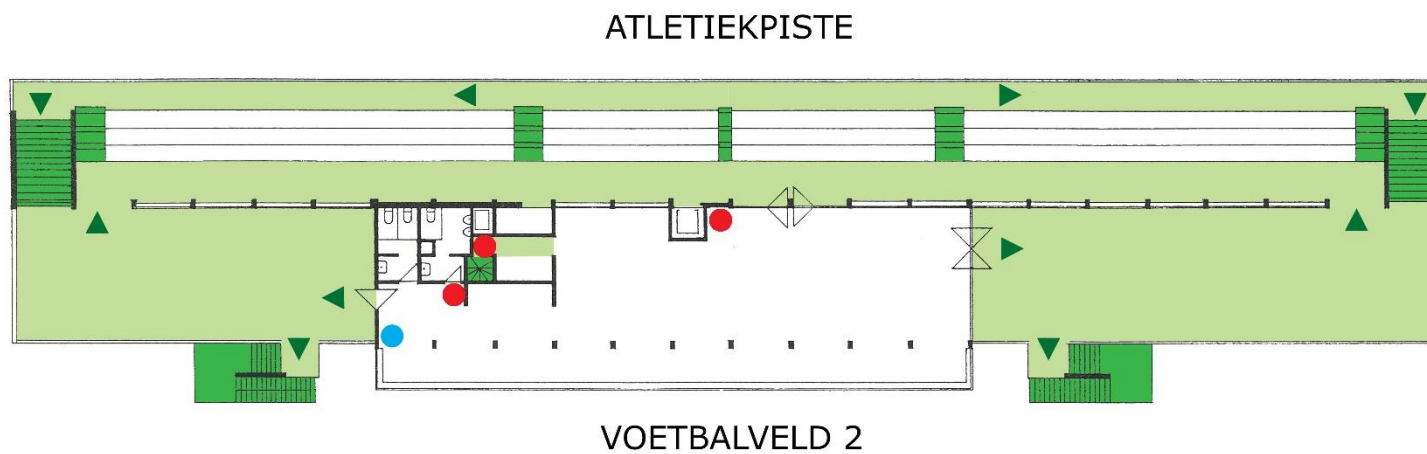



de nekker

## Watersportgebouw PSRC De Nekker

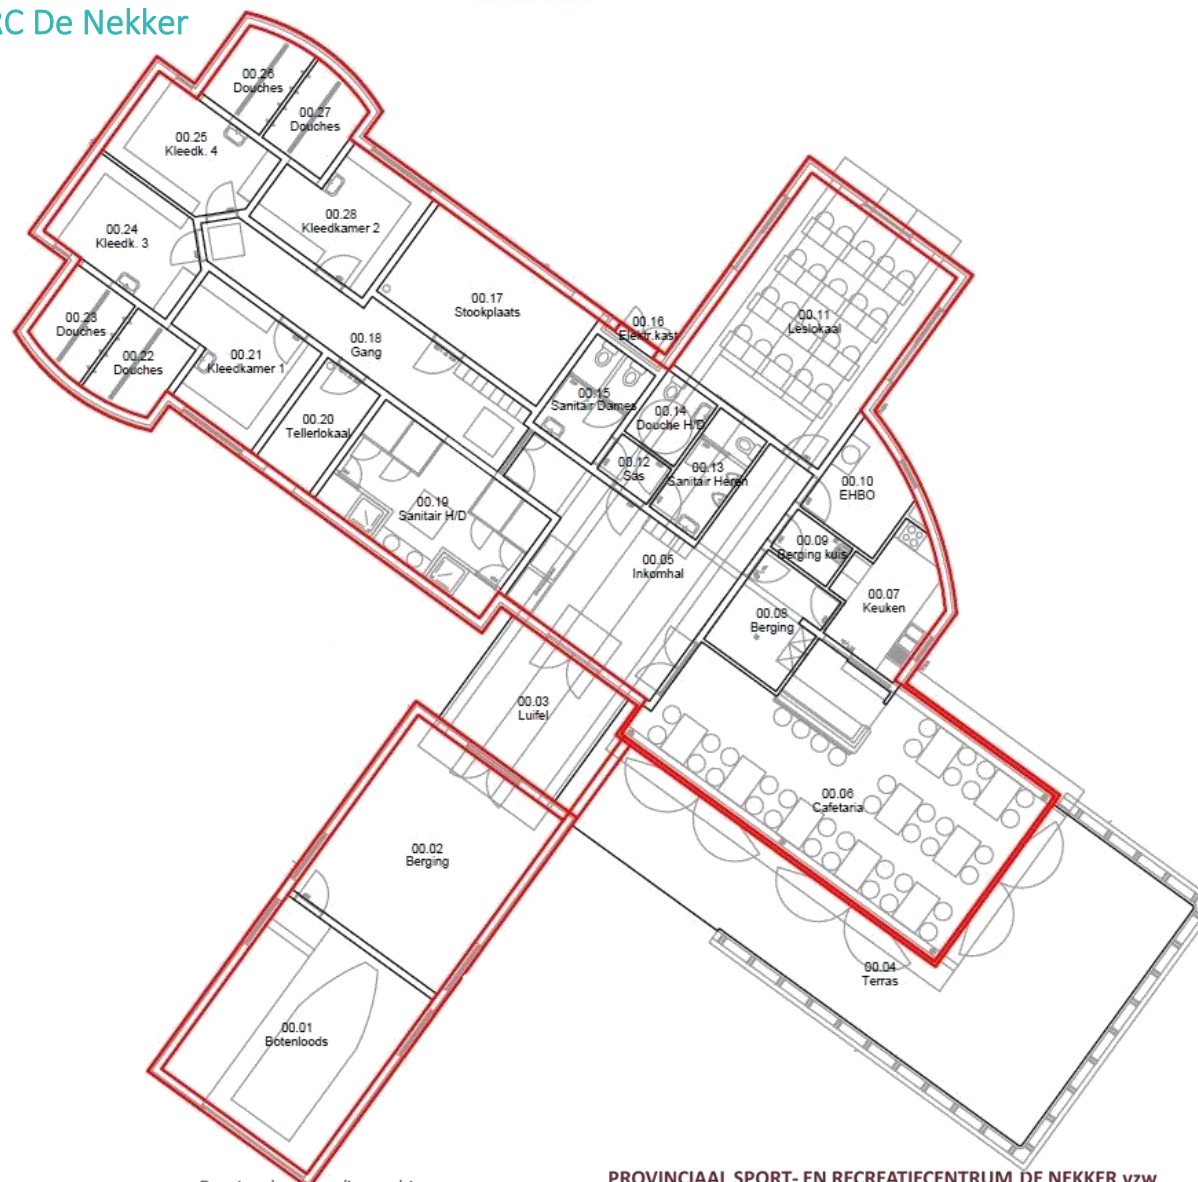



de nekker

## Grondplan domein – met overzicht elektriciteit

Provinciaal Sport- en Recreatiecentrum


# DE NEKKER vzw

Nekkerspoel-Borcht 19

2800 Mechelen

Tel. 015-55 70 05 (06)

[www.denekker.be](http://www.denekker.be)

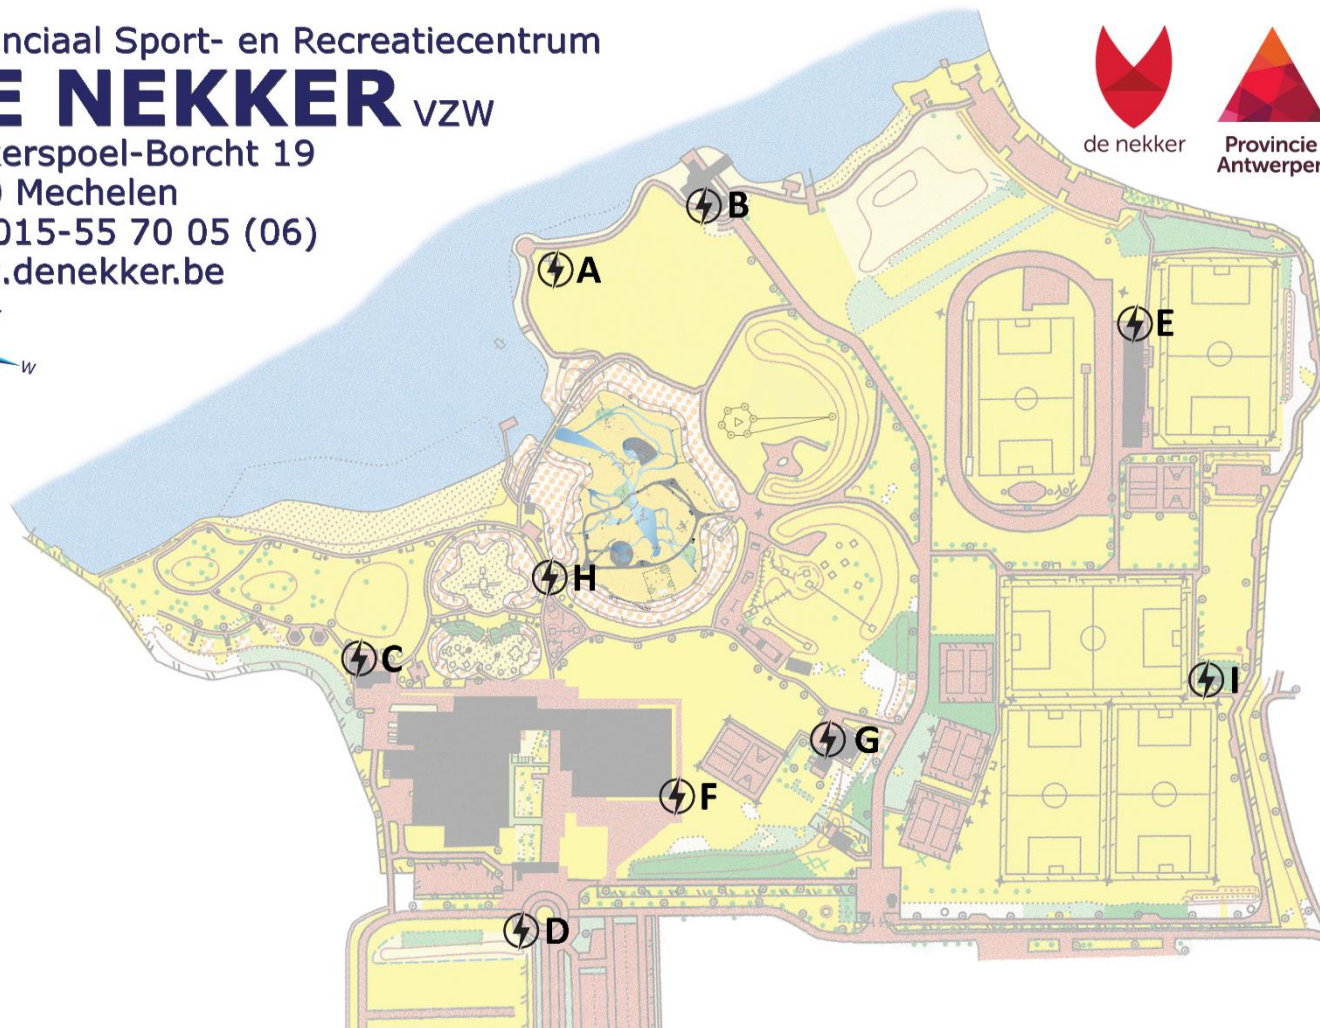

de nekker



Provincie  
Antwerpen

### A - Evenementenweide

4 x 16 A / 220 V gewone stekker

1 x 32 A / 380 V - 3P + N + - Vynckier stekker

1 x 63 A / 380 V - 3P + N + - CEE stekker

### B - Watersportgebouw

3 x 5 stuks gewone stekkers (afgezekerd met 2x 20 A - 220V)  
= 5 stopcontacten per zekering van 20 ampère

4 x 32 A / 380 V - 3P + N + - CEE stekker

1 x 63 A / 380 V - 3P + N + - CEE stekker

1 x 125 A / 380 V - 3P + N + - CEE stekker

### C - Frituur

4 x 32 A / 380 V - 3P + N + - CEE stekker

1 x 63 A / 380 V - 3P + N + - CEE stekker

### D - Rond punt

1 x 16 A / 220 V mono stekker

1 x 32 A / 380 V - 3P + N + - CEE stekker

1 x 63 A / 380 V - 3P + N + - CEE stekker

### E - Tribunegebouw

1 x 63 A / 380 V - 3P + N + - CEE stekker

2 x 32 A / 380 V - 3P + N + - CEE stekker (aan elk terras)

### F - Paal achter zwembad

1 x 63 A / 380 V - 3P + N + - CEE stekker

### G - Kelder sportverblijf

2 x 32 A / 380 V - 3P + N + - CEE stekker

### H - Tribunegebouw

2 x 16 A / 220 V mono stekker

1 x 32 A / 380 V - 3P + N + - CEE stekker

### I - Voetbalvelden

2 x 16 A / 220 V mono stekker



Provincie  
Antwerpen

De streekmotor die werkt aan

**DUURZAME** ONTWIKKELINGS  
DOELSTELLINGEN

PROVINCIAAL SPORT- EN RECREATIECENTRUM DE NEKKER vzw

Nekkerspoel-Borcht 19 – 2800 Mechelen | T 015 55 70 05(06) | F 015 55 66 10  
reservatie@denekker.be | [www.denekker.be](http://www.denekker.be) | [www.facebook.com/denekker](https://www.facebook.com/denekker)

Ondernemingsnummer: BE0450.062.281 | RPR: RK-Antwerpen – afdeling Mechelen  
ING IBAN: BE59 3200 3774 8026 | BIC: BBRUBEBB

Provinciaal Sport- en Recreatiecentrum

**DE NEKKER** vzw

Nekkerspoel-Borch 19

2800 Mechelen

Tel. 015-55 70 05 (06)


[www.denekker.be](http://www.denekker.be)



de nekker




Provincie  
Antwerpen

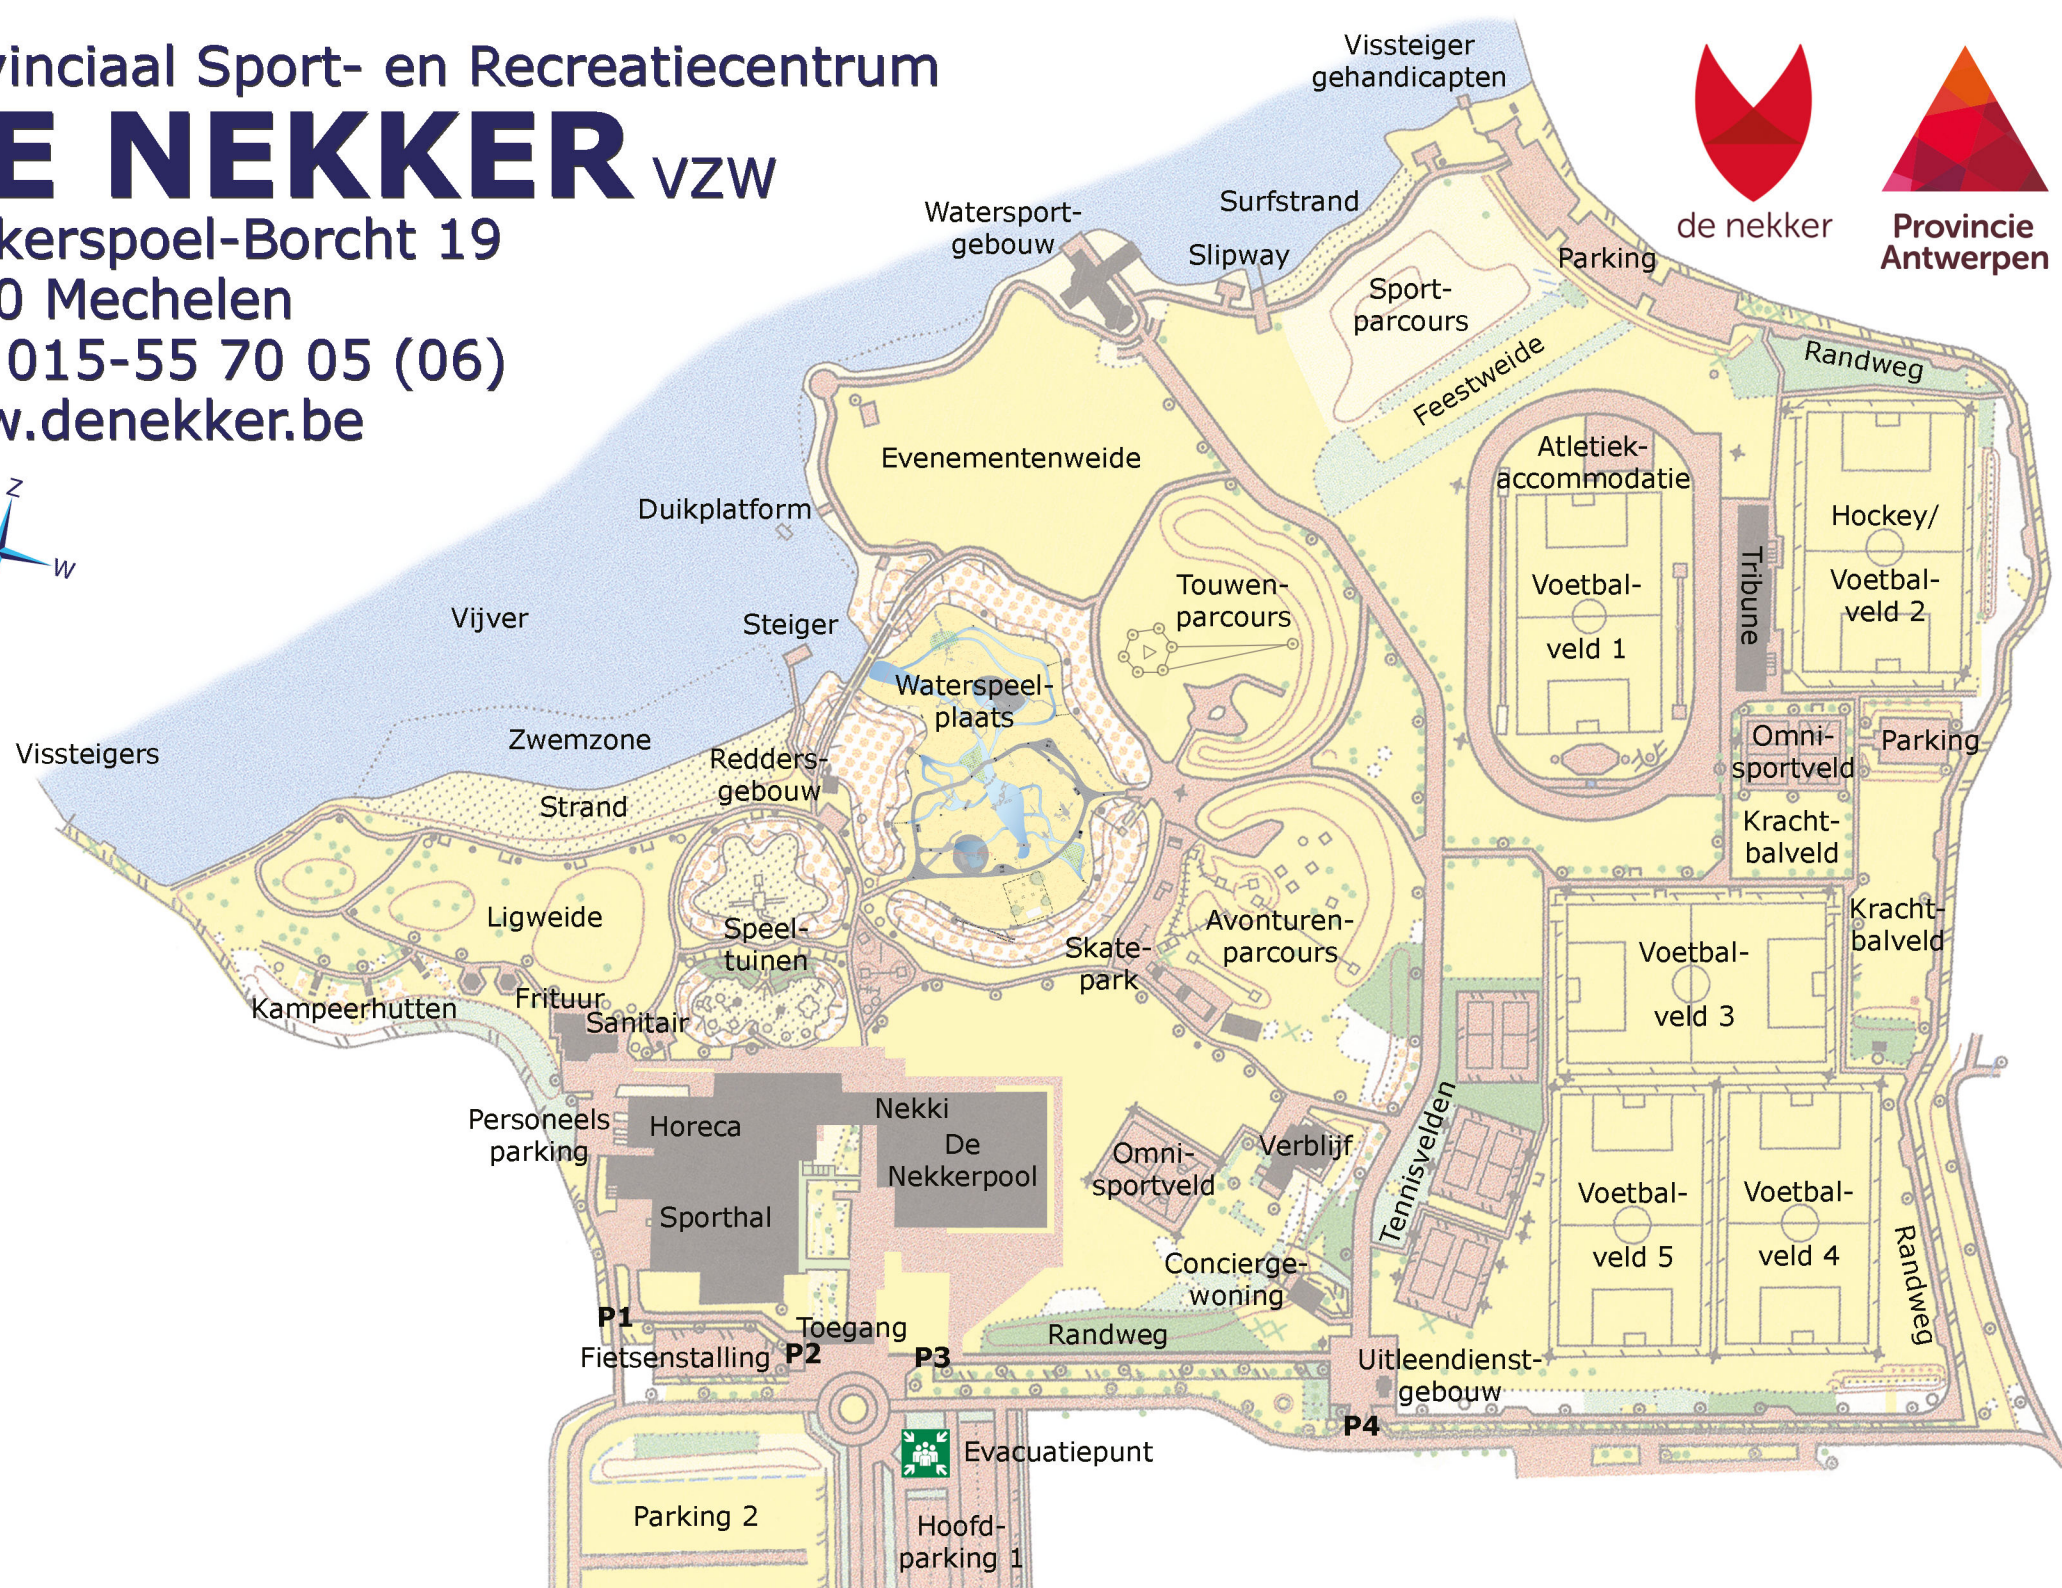


## Afmetingen kleedkamers

|                          |                 |
|--------------------------|-----------------|
| Kleedkamers 1 en 2       | 6,55 m x 5,80 m |
| Kleedkamers 3, 4, 5 en 6 | 3,45 m x 2,80 m |
| Kleedkamers 7 en 10      | 7,60 m x 2,80 m |
| Kleedkamers 8 en 9       | 4,95 m x 2,80 m |
| Kleedkamers A, B,C en D  | 2,50 m x 1,80 m |

## Kunstgrasveld

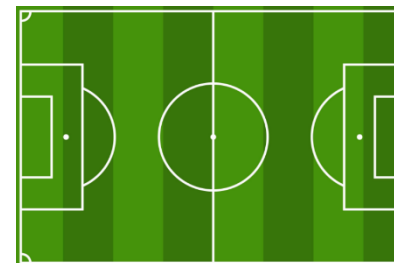

## Tribunegebouw (gelijkvloers)

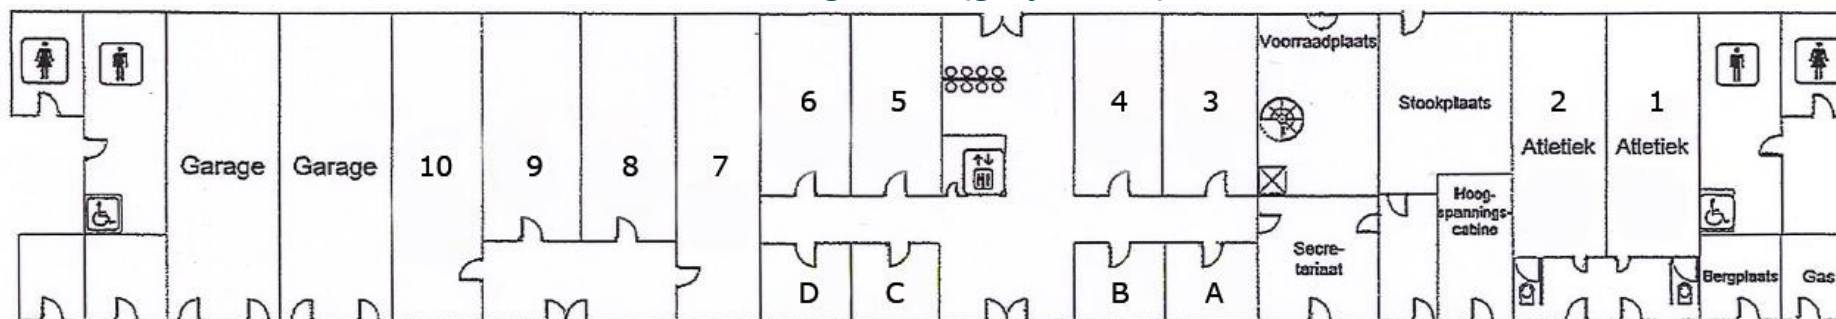

## Atletiekpiste



de nekker

## Onderhoudsfiche vloer sporthal

Op deze sportvloer zijn enkel wielen toegestaan  
met een **BREED LOOPVLAK**


### LUCHTBANDEN



**GEEN HARDE** wielen  
met **SMAL** loopvlak



**VOLLE** banden  
in **SOEPELE** rubber  
met **BREED** loopvlak

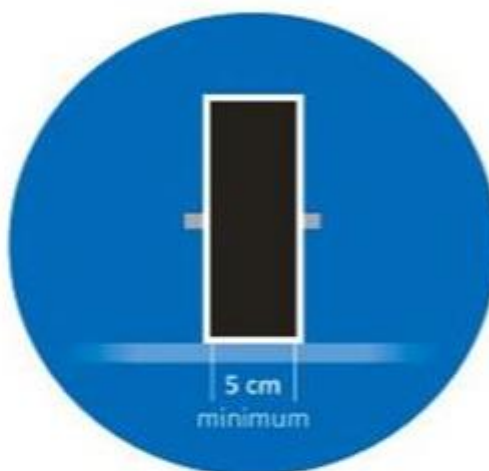

**GEEN**  
**TRANSPALETTEN**



de nekker



Provincie  
Antwerpen



Provincie  
Antwerpen

De streekmotor die werkt aan

**DUURZAME** ONTWIKKELINGS  
DOELSTELLINGEN

PROVINCIAAL SPORT- EN RECREATIECENTRUM DE NEKKER vzw  
Nekkerspoel-Borch 19 – 2800 Mechelen | T 015 55 70 05(06) | F 015 55 66 10  
reservatie@denekker.be | www.denekker.be | www.facebook.com/denekker  
Ondernemingsnummer: BE0450.062.281 | RPR: RK-Antwerpen – afdeling Mechelen  
ING IBAN: BE59 3200 3774 8026 | BIC: BBRUBEBB



de nekker

## Watersport Reglement Individuele Bezoeker

Beste sporter,

U staat op het punt om een reservatie te maken voor het beoefenen van de sporten (wind)surfen, kajak of Stand-Up Paddle (SUP) op onze vijver.

Alvorens u deze reservatie kan finaliseren en alvorens er een overeenkomst tot stand kan komen, willen wij uw aandacht vestigen op artikel 5.32.8.4.3.2 van de VLAREM II dat o.a. stelt dat sportbeoefenaars in zones voor waterrecreatie onder constant toezicht dienen te staan van ten minste één persoon die vertrouwd is met reddings- en reanimatietechnieken.

U dient er derhalve voor te zorgen dat iemand van uw gezelschap vertrouwd is met reddings- en reanimatietechnieken dan wel dat er gedurende het tijdslot waarvoor u de reservatie maakt en gedurende hetwelk de sport zal worden beoefend een persoon aanwezig is die vertrouwd is met deze technieken.

Door dit document te tekenen, bevestigt u dat u ervoor zal zorgen dat er gedurende het gereserveerde tijdvak een persoon zal aanwezig zijn die vertrouwd is met reddings- en reanimatietechnieken. Sport- en Recreatiecentrum De Nekker vzw of haar aangestelden kunnen onder welke omstandigheden ook nooit aansprakelijk worden gesteld. Indien er zich gebeurlijk ongevallen zouden voordoen door de afwezigheid van een persoon met de vereiste kennis. Door het invullen van onderstaand selectievakje aanvaardt u derhalve iedere verantwoordelijkheid ter zake.

Aanvullend dienen volgende regels uit het huishoudelijk reglement opgevolgd te worden.

- ♥ Je houdt steeds rekening met de VLAREM II-wetgeving
- ♥ Het is verboden watersport te beoefenen bij:
  - Windsnelheden hoger dan 6 beaufort
  - Zichtbaarheid minder dan 100m
  - Hevige regenval (waardoor de zichtbaarheid verminderd tot <100m)
  - IJsvorming
  - Onweer
  - Op een dag dat de zwemvijvers geopend zijn en de rode vlag wordt uitgehangen
- ♥ Het dragen van een drijfmiddel (bv; reddingsvest of isothermisch pak) is verplicht.
- ♥ Een EHBO-locatie wordt vanuit PSRC De Nekker voorzien (zie info fiche).
  - Stromend water is terug te vinden in de sanitaire voorzieningen.

Datum:..... Start uur:.....

Naam toezichter op de kade:.....

|   | Naam sporter | Voornaam sporter |
|---|--------------|------------------|
| 1 |              |                  |
| 2 |              |                  |
| 3 |              |                  |

\*Indien je met meer sporters bent dien je meerdere formulieren in te vullen; telkens met een bijkomende toezichter.

### Om de reservatie in te kunnen boeken hebben we volgende gegevens nodig:

Naam verantwoordelijke van deze (groep) sporter(s):.....

Adres verantwoordelijke:.....

GSM verantwoordelijke:..... Email:.....

Deze aanvraag houdt in dat het huishoudelijk reglement waaronder bovenvermelde afspraken nageleefd worden.

Het huishoudelijk reglement kan geraadpleegd worden via [www.denekker.be](http://www.denekker.be) alsook op papier aan onze receptiebalie.

Het tarief van **€10,00/plank/kajak** werd aan onze kassa betaald. Per betaalde plank krijgt 1 wagen en de toezichthoudend persoon toegang tot het domein.

Voor akkoord,



Provincie  
Antwerpen

**PROVINCIAAL SPORT- EN RECREATIECENTRUM DE NEKKER vzw**

Nekkerspoel-Borch 19 – 2800 Mechelen | T 015 55 70 05(06) | F 015 55 66 10  
reservatie@denekker.be | [www.denekker.be](http://www.denekker.be) | [www.facebook.com/denekker](http://www.facebook.com/denekker)

Ondernemingsnummer: BE0450.062.281 | RPR: RK-Antwerpen – afdeling Mechelen  
ING IBAN: BE59 3200 3774 8026 | BIC: BBRUBEBB



# Watersport

## EHBO Infofiche

Beste bezoeker

Je gaat gebruik maken van onze zwembijver voor het beoefenen van een watersport. Graag maken we je attent op enkele aspecten uit ons [Huishoudelijk Reglement](#) (Hoofdstuk Zwemmen, watersport en modelbouw in en op de vijver).

- ❗ Je houdt steeds rekening met de VLAREM II-wetgeving
- ❗ Je moet steeds onder **toezicht staan van één persoon** die vertrouwd is met de reddings- en reanimatietechnieken. Het toezicht dient aangepast te zijn aan de beoefende sportdiscipline.
  - Deze persoon dient zich op de kade te bevinden en kan alle sporters rechtstreeks in het oog houden.
  - Het maximaal aantal personen waarover 1 persoon toezicht mag houden is 3.
- ❗ Het is verboden watersport te beoefenen bij:
  - Windsnelheden hoger dan 6 beaufort
  - Zichtbaarheid is minder dan 100m
  - Hevige regenval
  - IJsvorming
  - Onweer
  - Wanneer de zwembijver geopend is en de rode vlag gehesen wordt.
- ❗ Het dragen van een drijfmiddel (bv. Reddingsvest of isothermisch pak) is verplicht.
- ❗ Een EHBO-locatie wordt vanuit PSRC De Nekker voorzien (zie achterzijde voor extra uitleg). Stromend water vind je terug bij de sanitaire voorzieningen.

### Tarief

Watersport (uitsluitend bij groene vlag): Zie [de tarievenlijst](#) op de website.

*Dit is inclusief toegang tot het domein met je auto (parking duikers) + toegang voor de toezichthoudende persoon.*

## EHBO-locatie

In de inkomhal van het watersportgebouw kan je verschillende kasten terugvinden, waaronder de EHBO-kast met groene sticker (zie foto). Stromend water vind je terug bij de sanitaire voorzieningen.



Voer de code **6667** in, duw op de knop aan de zijkant en draai tegenwijzerzin.

Gelieve voor de start van je activiteit deze kast te controleren op aanwezigheid van het EHBO-materiaal.



## Telefoontoestel

In de inkomhal van het watersportgebouw kan je daarnaast ook een telefoontoestel terugvinden waarmee je de hulpdiensten kan bereiken.

Bel je naar de hulpdiensten? Breng dan zeker ook de receptie op de hoogte. Zo worden de poorten tijdig geopend en kunnen ze je vlot bereiken.

Via dit telefoontoestel kan enkel naar de hulpdiensten gebeld worden, alsook naar interne nummers (bv. de receptie).

